

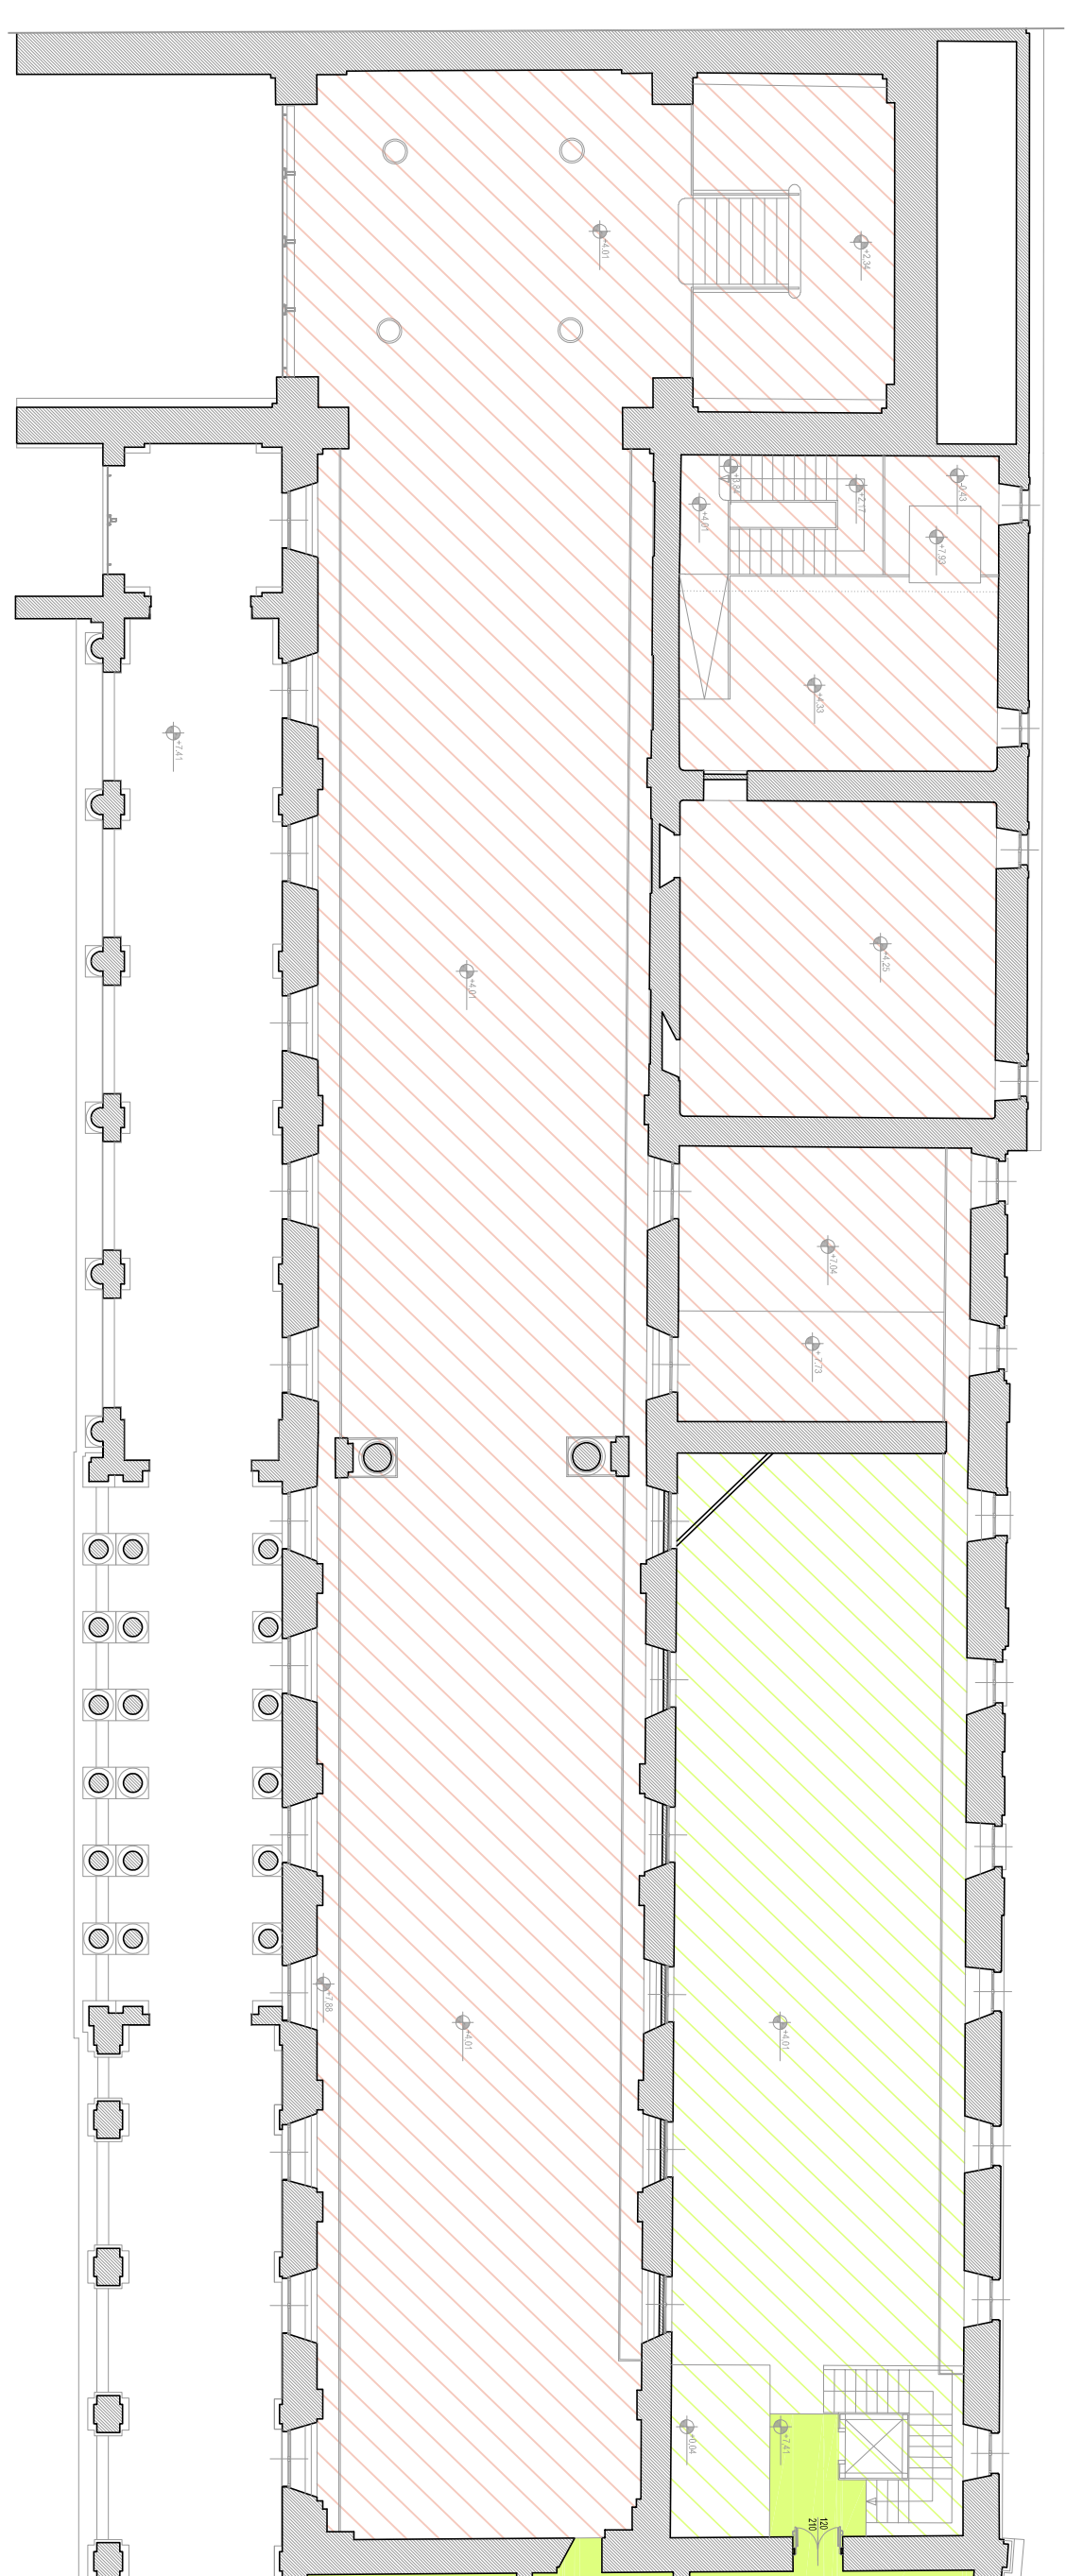
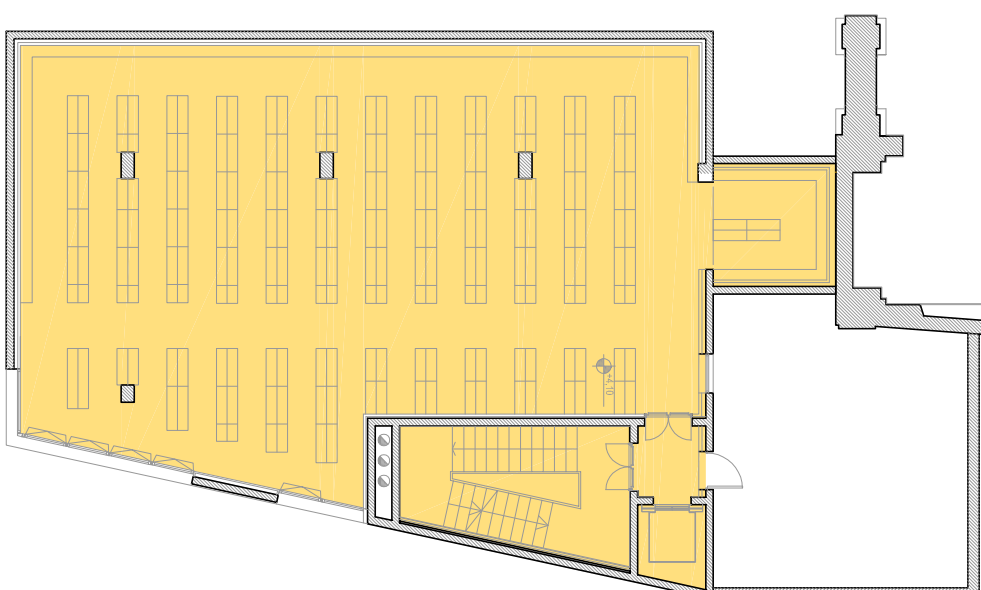


PIANTA PIANO PRIMO (QUOTA +4,01)
SCALA 1:200

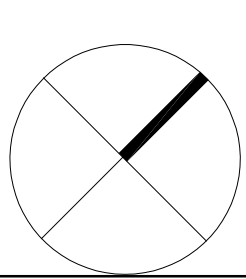

PIANTA PIANO SECONDO (QUOTA ± 7,41)
SCALA 1:200

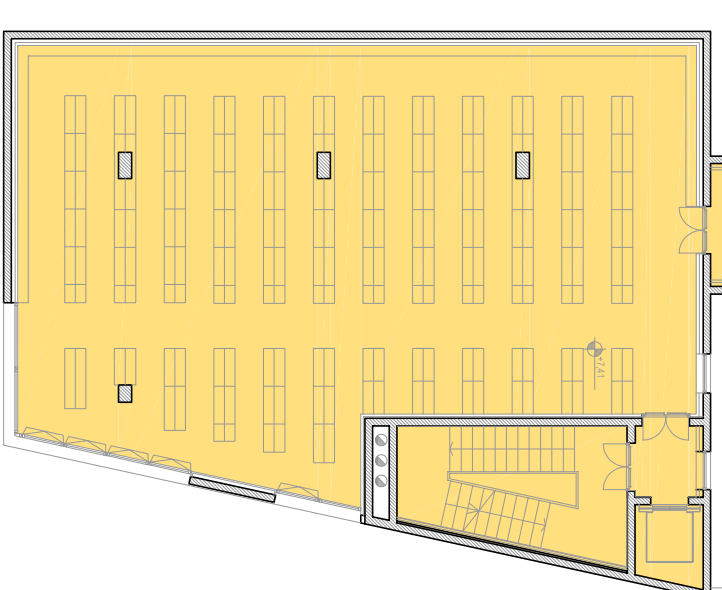

CITTA' DI VERCELLI
 UFFICIO TECNICO REGIONALE PER IL TERRITORIO, IL PATRIMONIO E IL RISPARMIO ENERGETICO
 Via Quintino Sella, 1 13100 - Vercelli
 tel. (+39) 0161 596422 - fax (+39) 0161 596412
 www.comune.vercelli.it - vercelliregion@comune.vercelli.it

EX OSPEDALE SANT'ANDREA
 LAVORI DI RESTAURO E RISANAMENTO CONSERVATIVO,
 REFINANZIAMENTO E CONSOLIDAMENTO STRUTTURALE
 IMMOBILE DA DESTINARE A BIBLIOTECA CIVICA E SPAZI ESPOSITIVI


PROGETTO DEFINITIVO

RICOGNIZIONE DELLE DESTINAZIONI

TITOLO	PROGETTO	COMPILATORE	SCALA	ESABORRATO
PROGETTO	PROGETTO	Geom. S. Franchino	1:200/1:100	RIC 02
PROGETTO	PROGETTO	Arch. Liliana Panarica	14/06/2016	



PIANTA PIANO TERZO (QUOTA +11,35)

SCALA 1:200

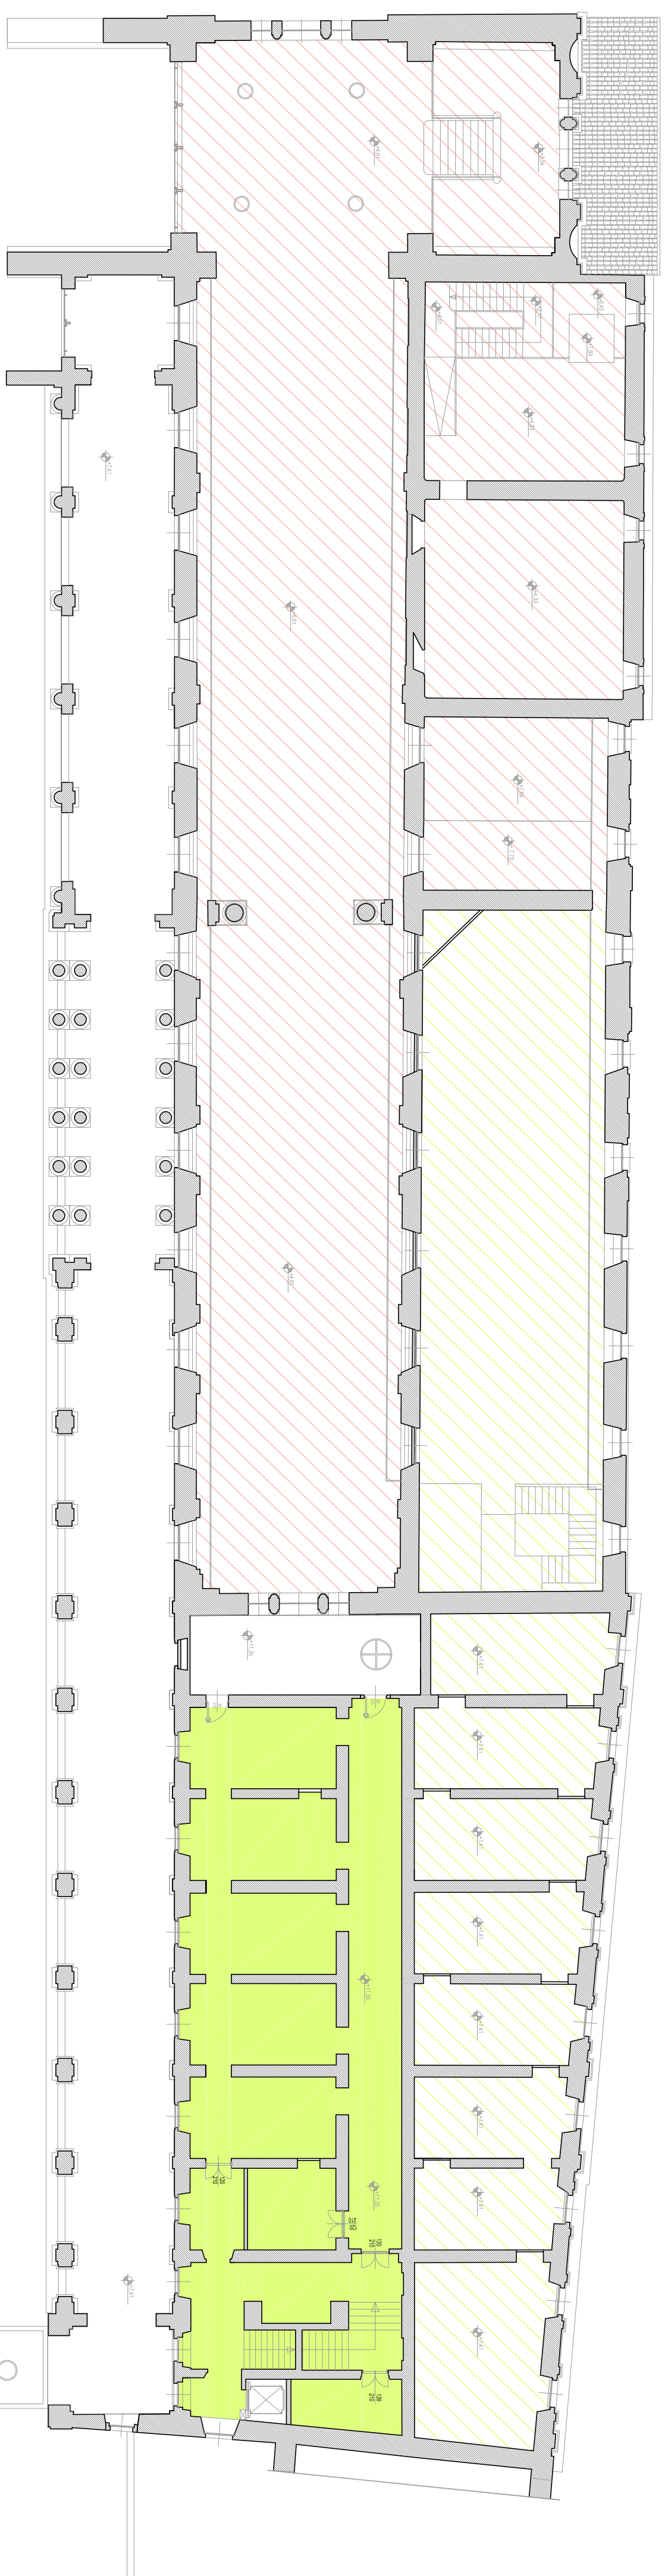


PIANTA PIANO QUARTO (QUOTA +14,00)

SCALA 1:200

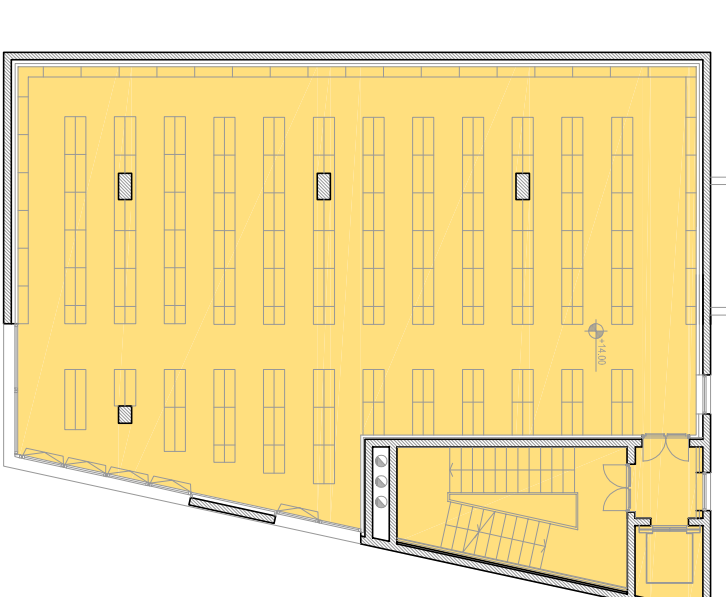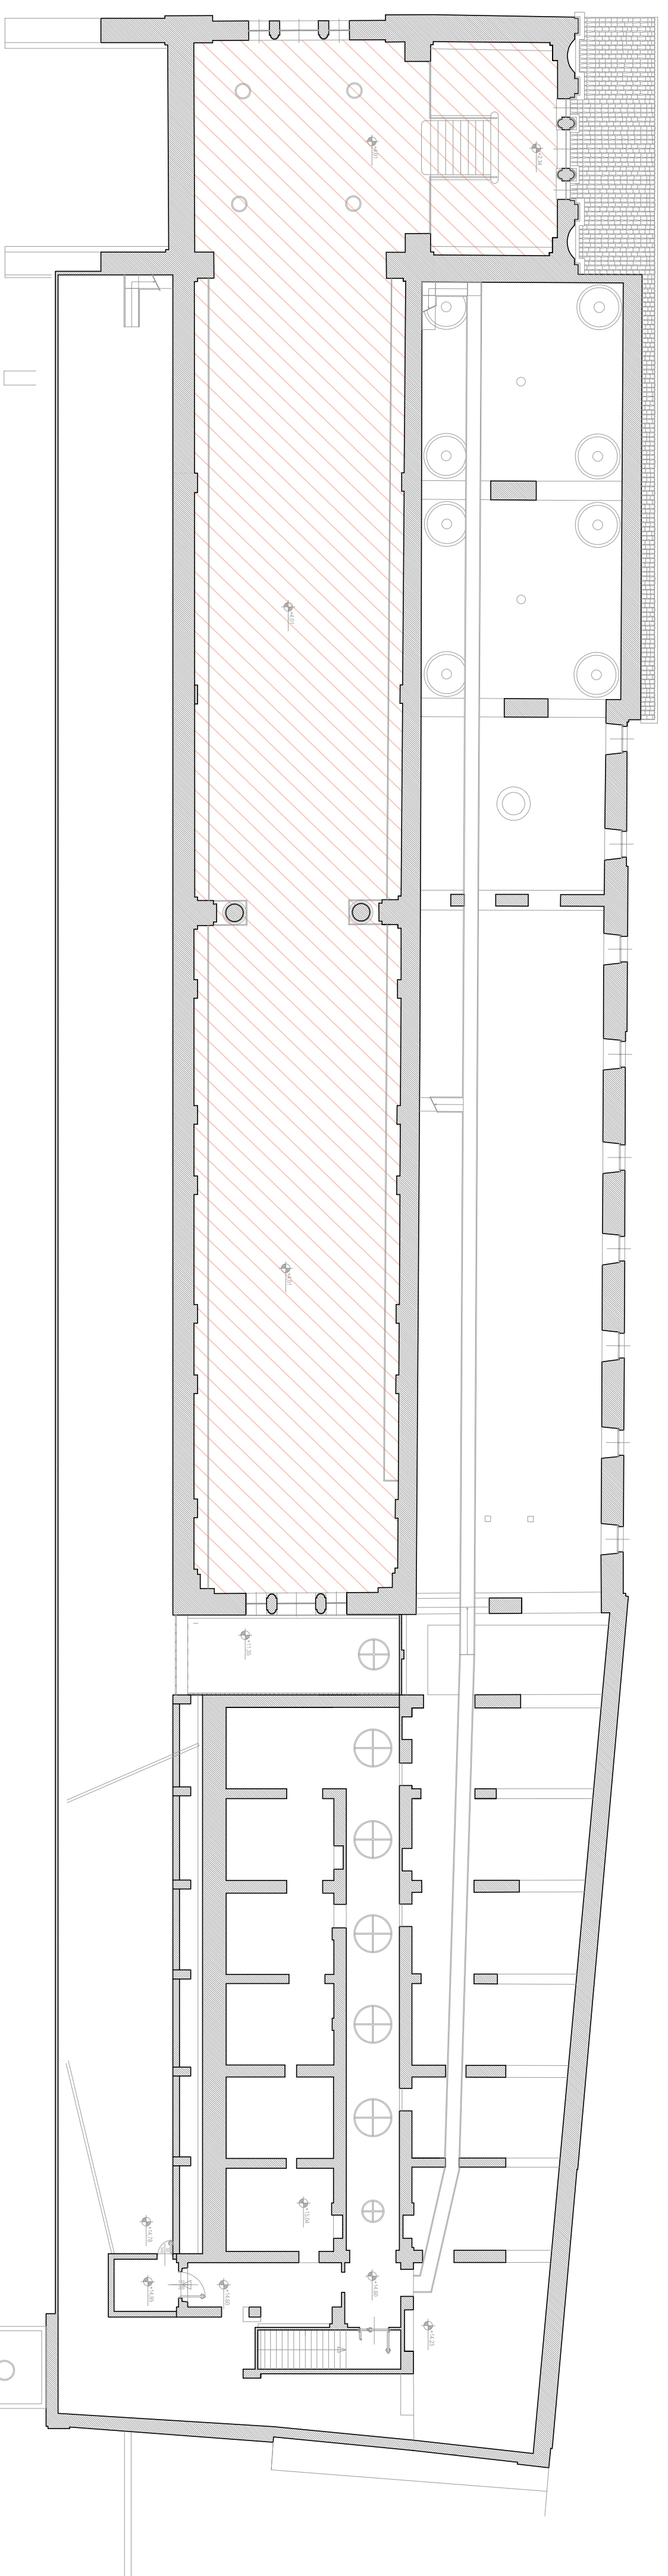

LEGENDA:

- BIBLIOTECA CITTADINA A SCAFFALE APERTO, SALE STUDIO E UFFICI
- TORRE LIBRARIA (SCAFFALE CHIUSO)
- SPAZI ESPOSITIVI E MULTIFUNZIONALI
- SPAZI AD USO UFFICIO
- LOCALI TECNICI
- SPAZI FUNZIONALI AGLI SPAZI ESPOSITIVI E AL SALONE DICENTESCO

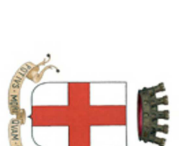

CITTA' DI VERCELLI

UFFICIO TECNICO CENTRALE PER IL PATRIMONIO E LA GESTIONE DEL TERRITORIO
 Via Quintino Sella, 1 13100 - Vercelli
 tel. (+39) 0161 596422 - fax (+39) 0161 596412
 www.comune.vercelli.it - vercellimunicipal@comune.vercelli.it

EX OSPEDALE SANT'ANDREA
 LAVORI DI RESTAURO E RISANAMENTO CONSERVATIVO,
 REFINANZIAMENTO E CONSOLIDAMENTO STRUTTURALE
 IMMOBILE DA DESTINARE A BIBLIOTECA CIVICA E SPAZI ESPOSITIVI



PROGETTO DEFINITIVO

RICOGNIZIONE DELLE DESTINAZIONI

TITOLO	PIANTA PIANO TERZO + 11,35	ESABORNO
FILE	PIANTA PIANO QUARTO + 14,00	RIC 03
COMPILATORE	Geom. S. Franchino	SCALA
CONTROLLATORE	Arch. Liliana Panarica	DATA
Arch. Liliana Panarica	14/06/2016	

PIANTA PIANO QUINTO (QUOTA +18,36)

SCALA 1:200

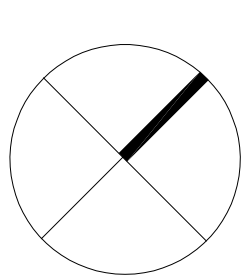
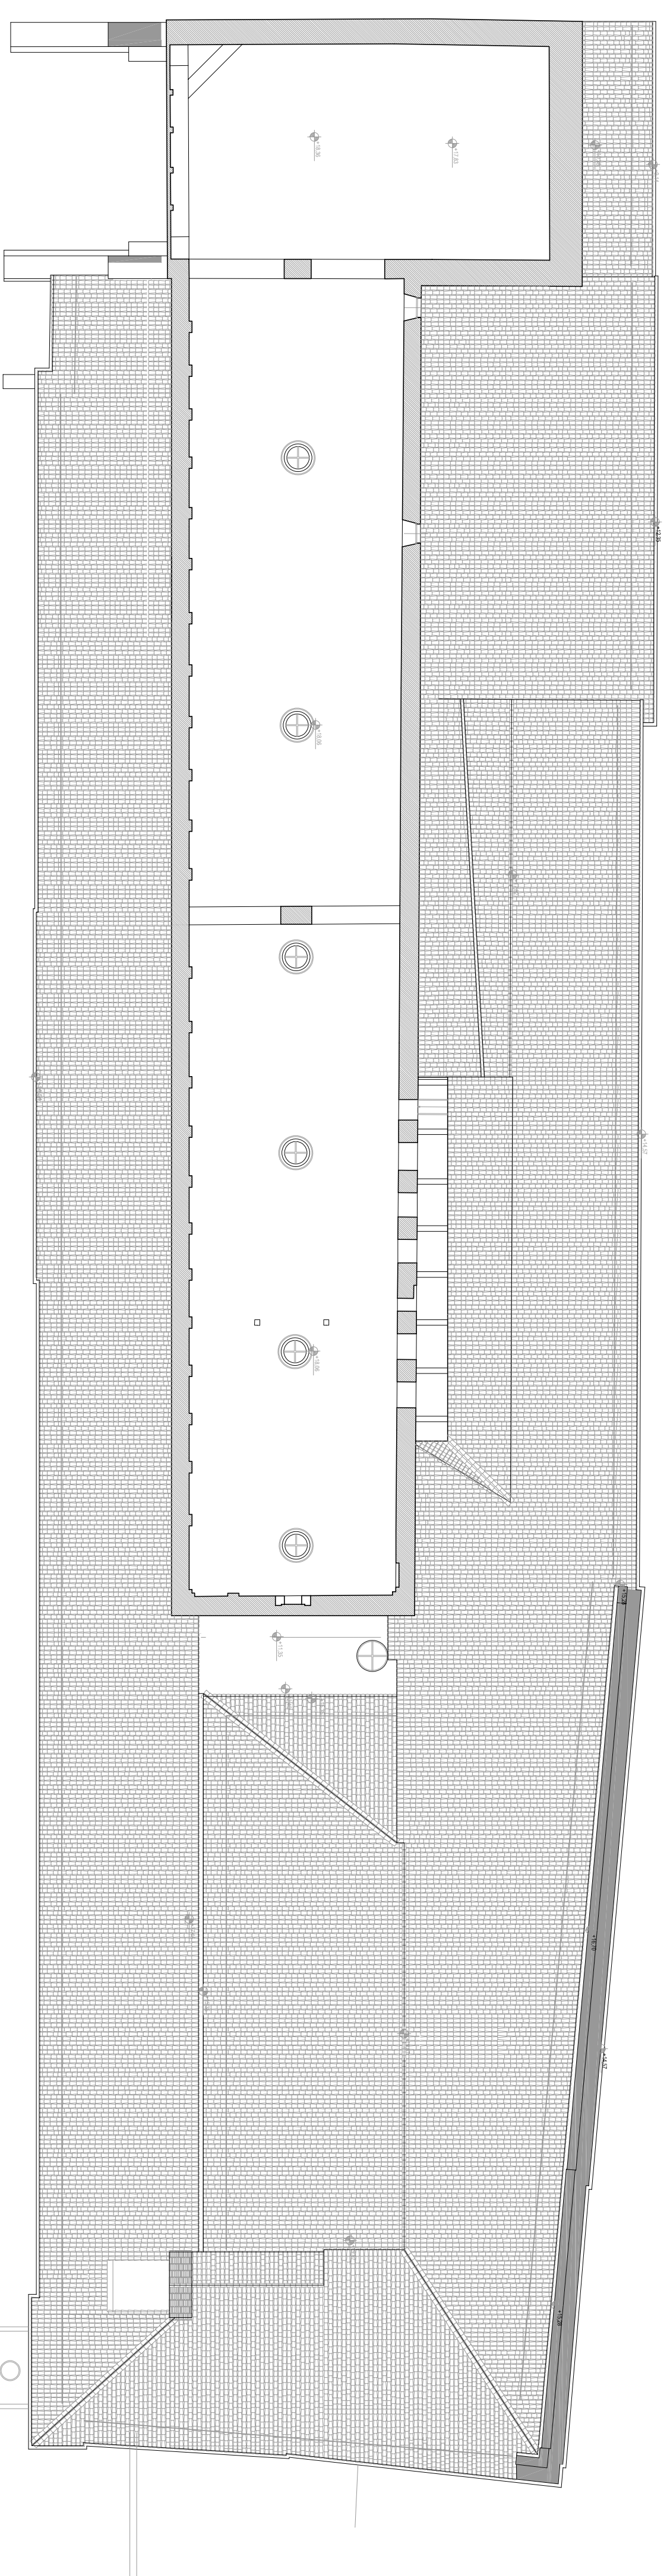


LEGENDA:

	BIBLIOTECA CITTADINA A SCAFFALE APERTO, SALE STUDIO E UFFICI
	TORRE LIBRARIA (SCAFFALE CHIUSO)
	SPAZI ESPOSITIVI E MULTIFUNZIONALI
	SPAZI AD USO UFFICIO
	LOCALI TECNICI
	SPAZI FUNZIONALI AGLI SPAZI ESPOSITIVI E AL SALONE DUGENTESCO

PIANTA PIANO COPERTURA

SCALA 1:200

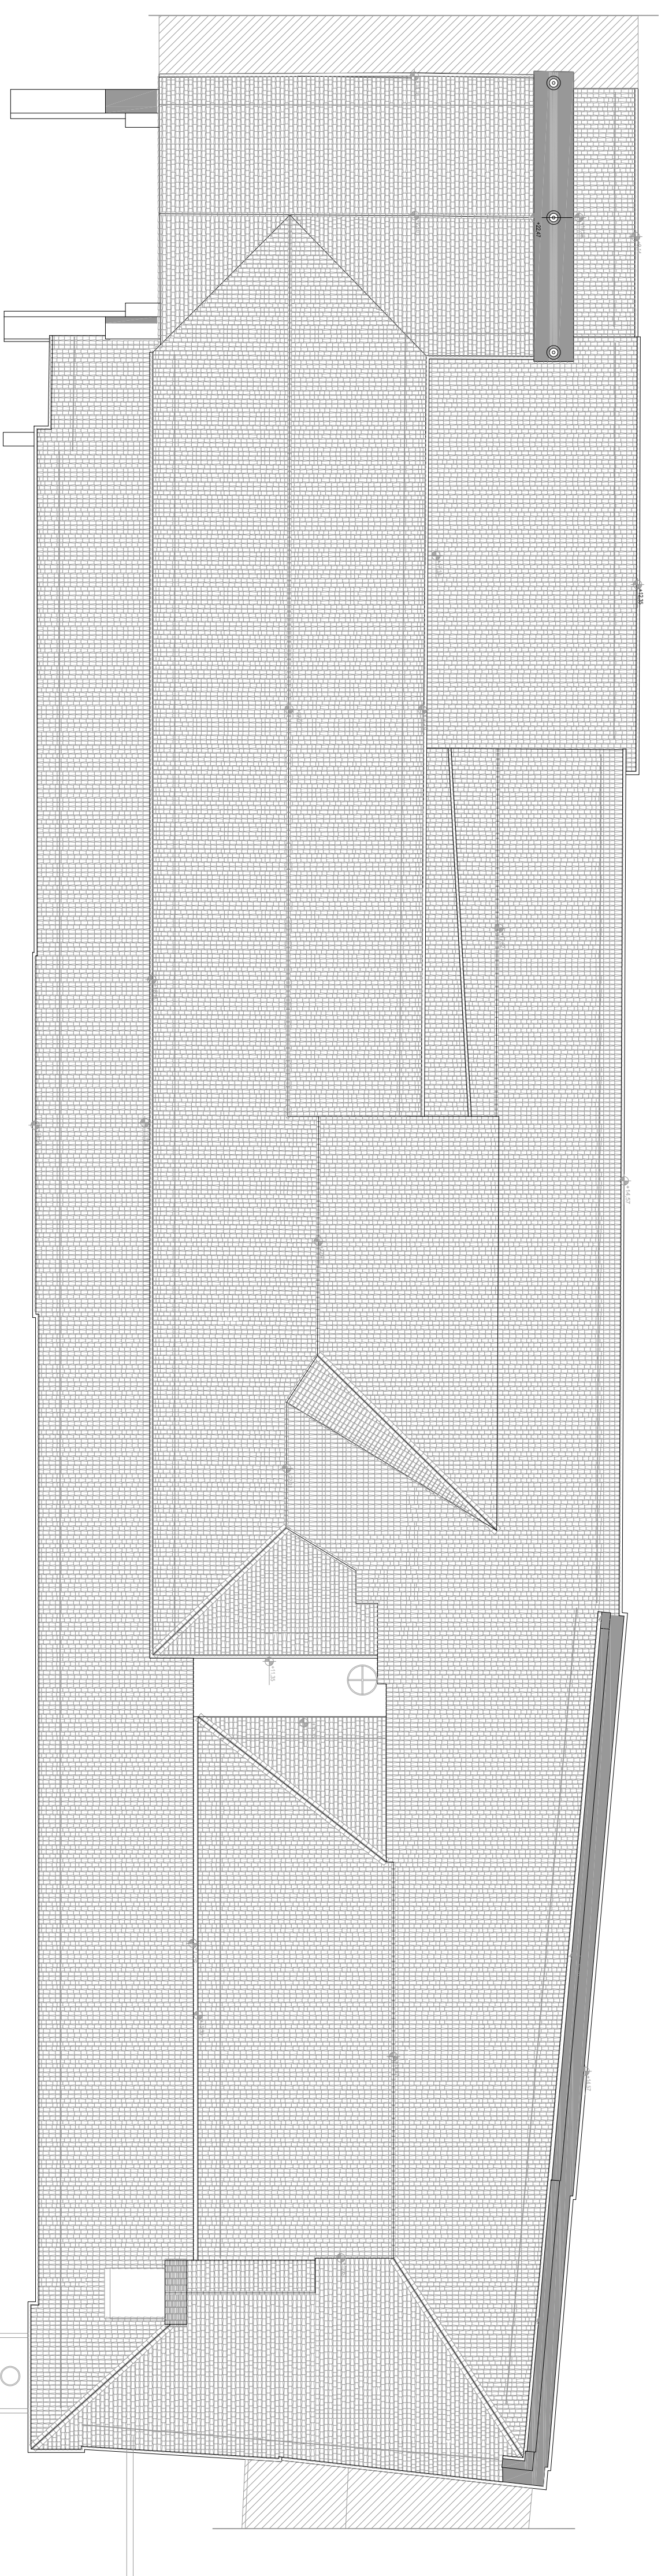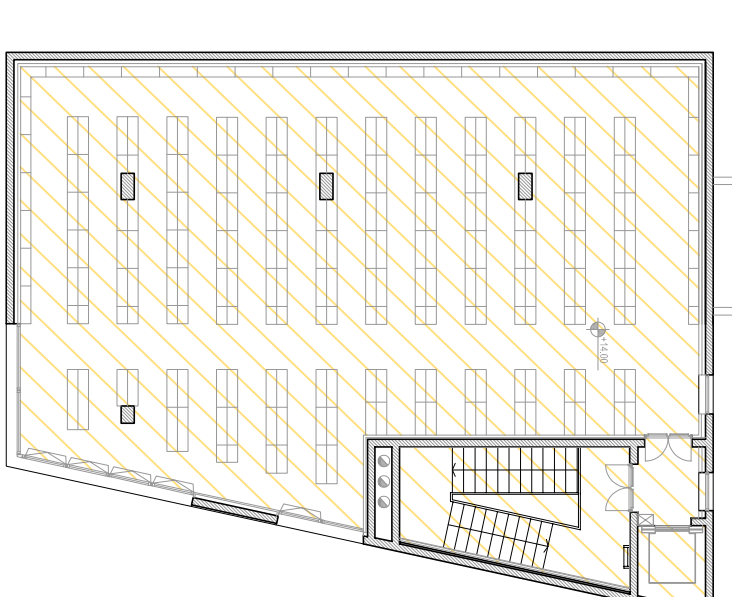

RAINWATER



CITTA' DI VERCELLI

EX OSPEDALE SANT'ANDREA
LAVORI DI RESTAURO E RISANAMENTO CONSERVATIVO,
REFUNZIONALIZZAZIONE E CONSOLIDAMENTO STRUTTURALE
IMMOBILE DA DESTINARE A BIBLIOTECA CIVICA E SPAZI ESPOSITIVI

PROGETTO DEFINITIVO

RICOGNIZIONE DELLE DESTINAZIONI
PIANTA PIANO QUINTO (+18,36)
PIANTA COPERTURA

TITOLO	PROGETTO	COMPILATORE	SCALA	ELABORAZIONE
PIANTA PIANO QUINTO (+18,36) PIANTA COPERTURA	Arch. Liliana Paronca	Geom. S. Franchino	1:200/1:100	RIC 04