



ALLEGATO 1
SEDE DI ALESSANDRIA - FABBRICATO A

PIANO PRIMO

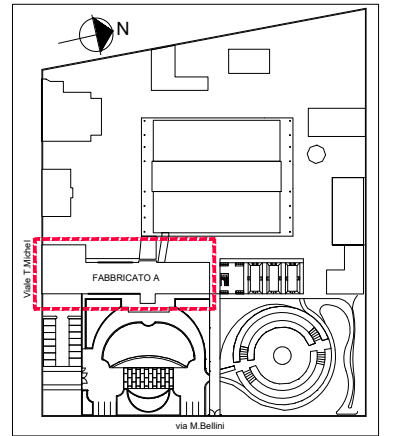

PIANO SECONDO

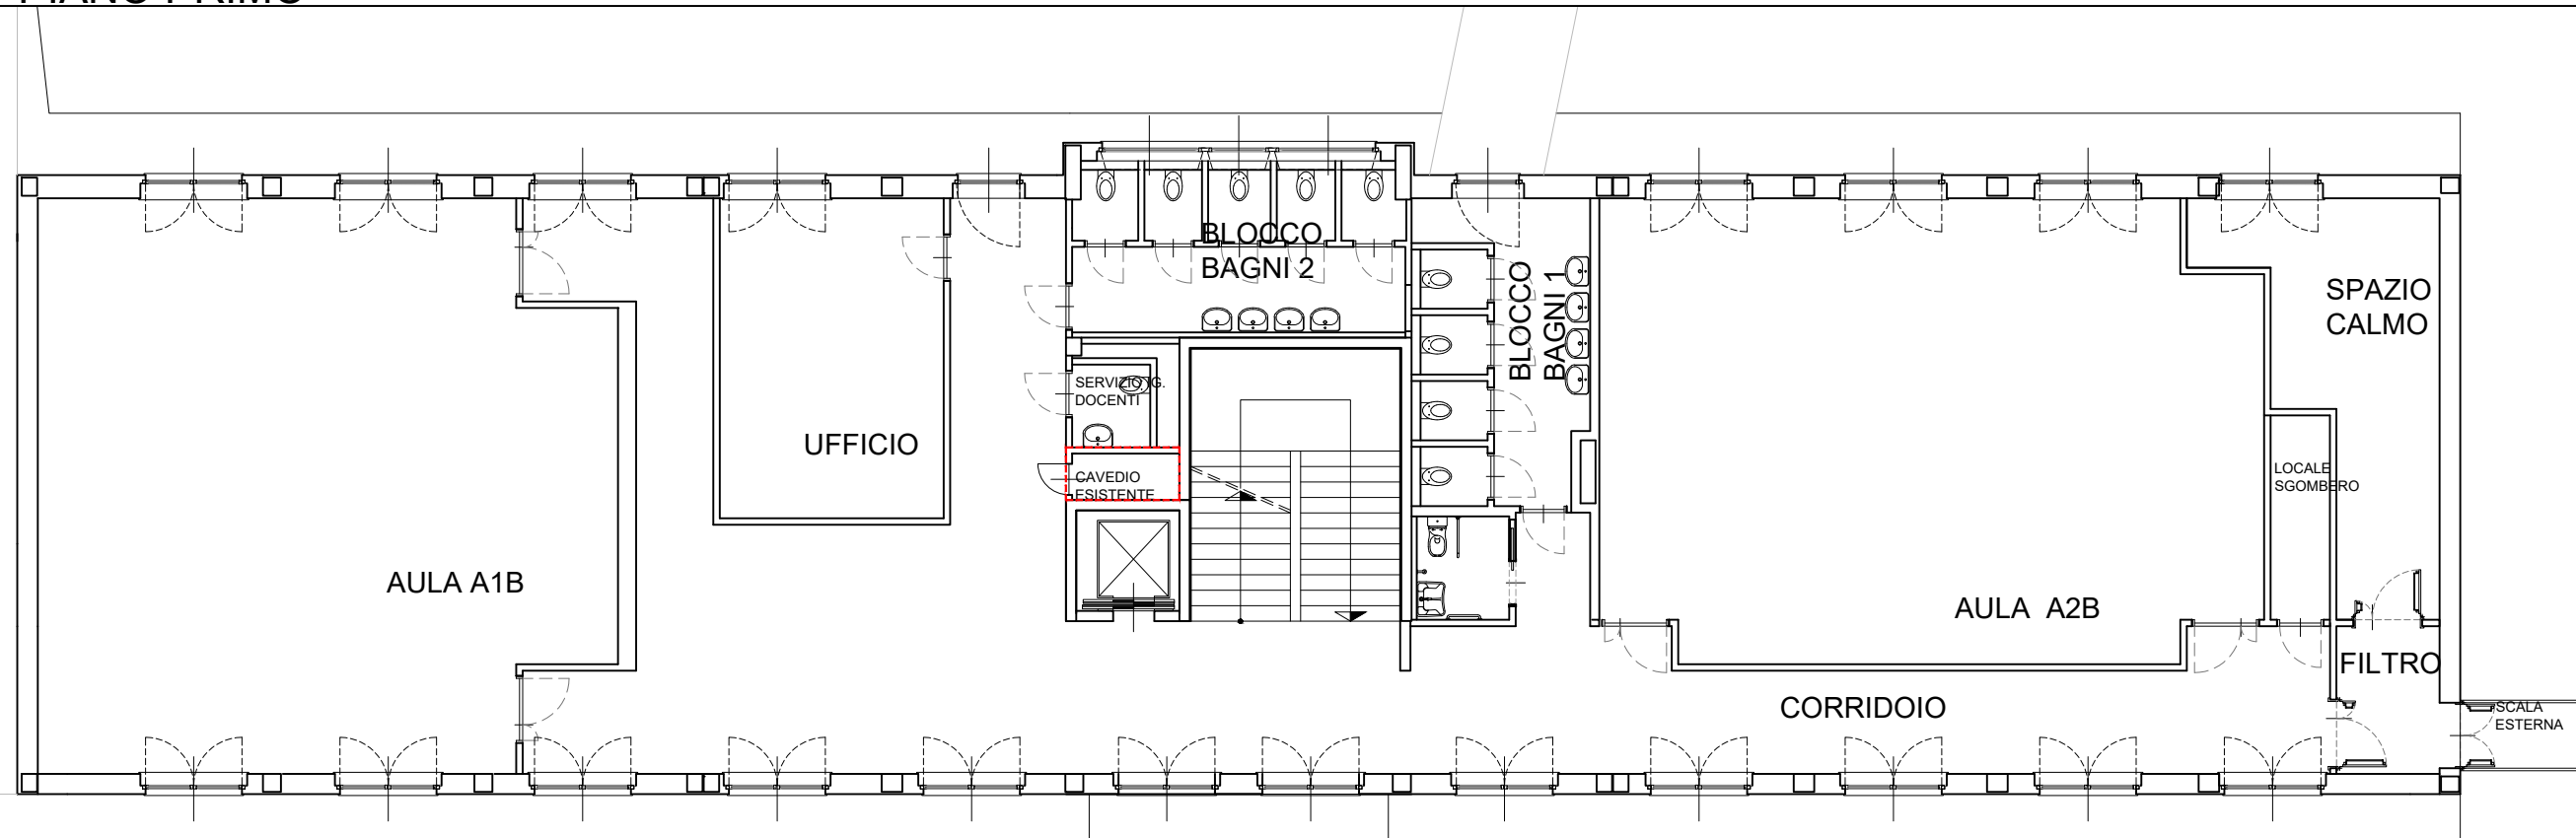