

Data: 03/10/2016 - n. T95983 - Richiedente: CRTFLD71R18L219C
Totale sheets: 6 - Formato di acquisizione: A3(297x420) - Formato stampa richiesto: A3(297x420)
Ultima planimetria in atti

Agenzia del Territorio
CATASTO FABBRICATI
Ufficio provinciale di
Novara


Dichiarazione protocollo n. NO0170705 del 06/08/2010
168 - Particella: 10929 - Subalterno: 19 >
Planimetria di u.i.u. in Comune di Novara
Viale Francesco Ferrucci civ. 33

Identificativi Catastali:
Sezione:
Foglio: 168
Particella: 10929
Subalterno: 19

Compilata da:
Sanna Aldo
Iscritto all'albo:
Geometri
Prov. Novara N. 2151

n. 1 Scala 1: 200


Allegato A

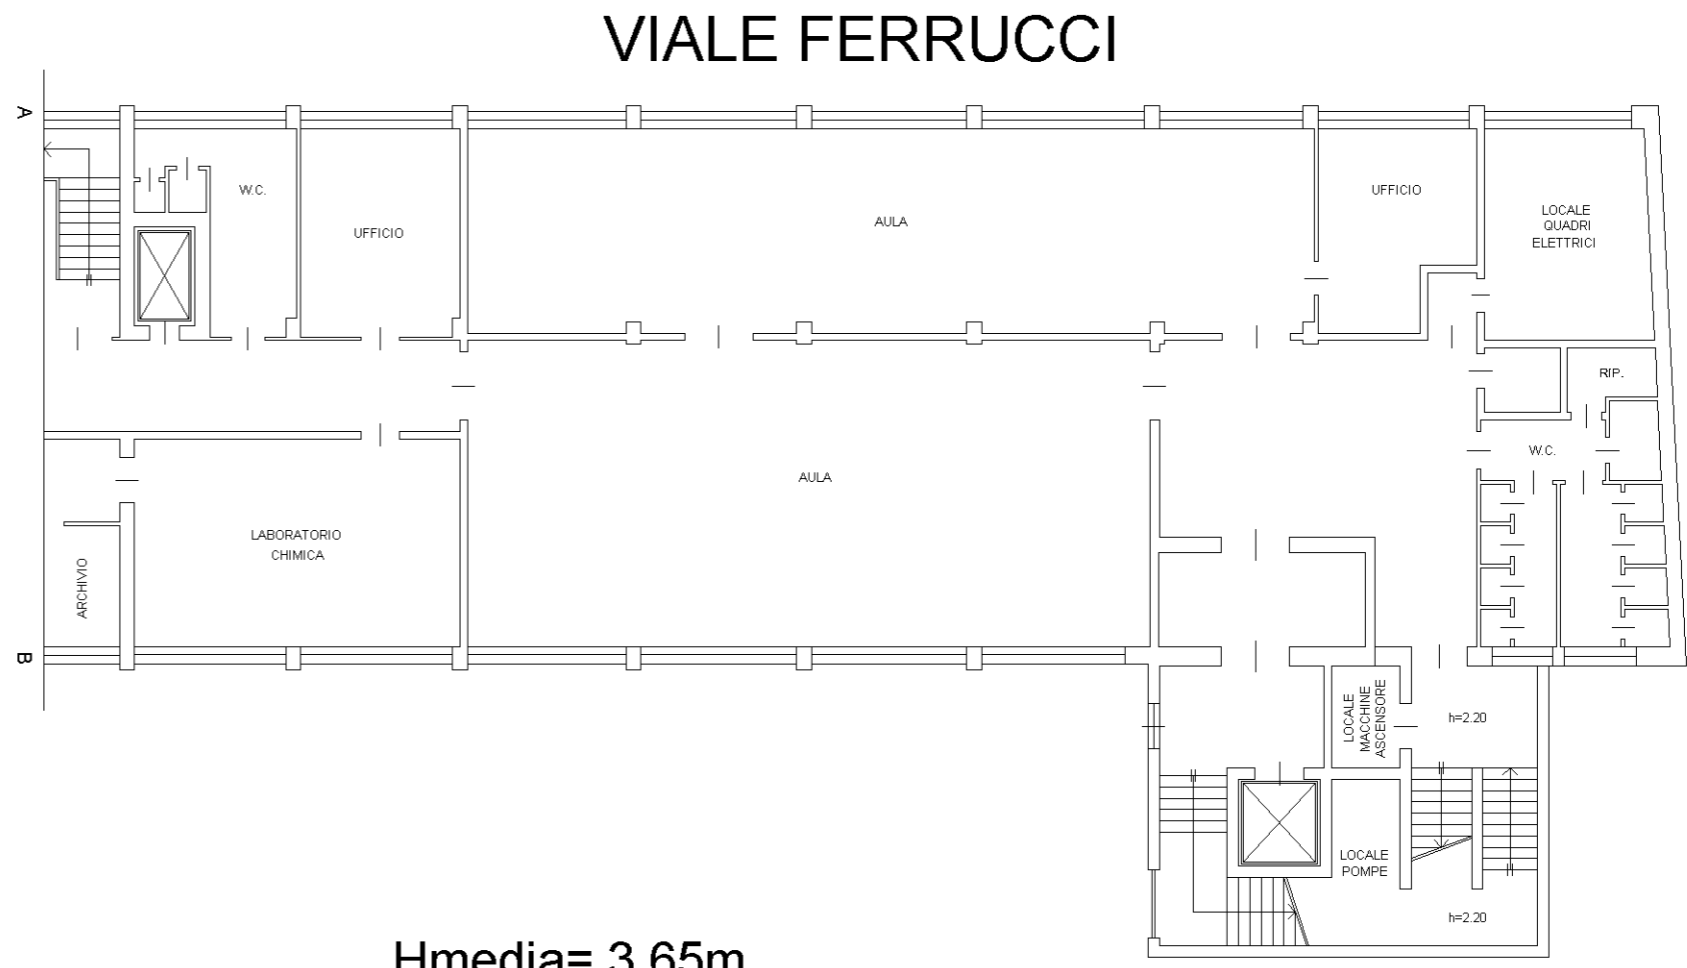


Hmedia= 3.65m

PIANO SEMINTERRATO (S1)

VIALE FERRUCCI

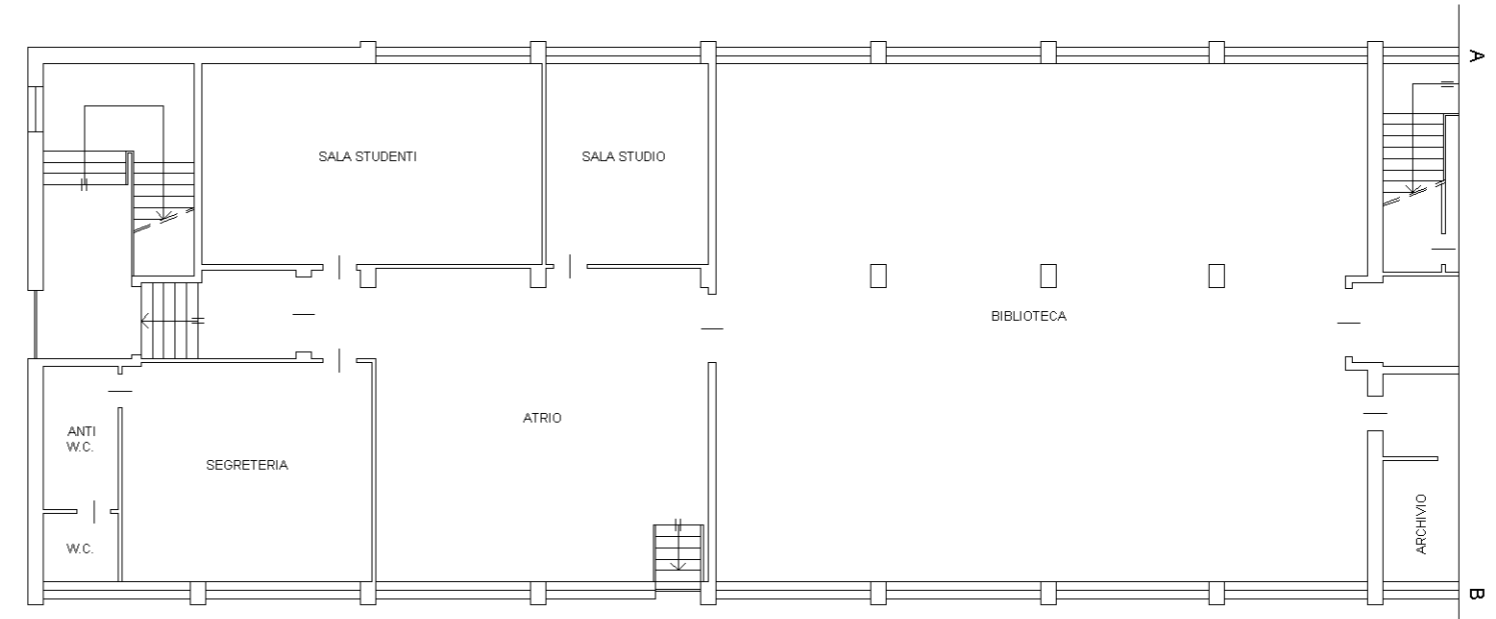

10 metri

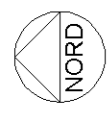

Data: 03/10/2016 - n. T95983 - Richiedente: CRTFLD71R18L219C

Data: 03/10/2016 - n. T95983 - Richiedente: CRTFLD71R18L219C
Catasto dei Fabbricati - Situazione al 03/10/2016 - Comune di NOVARA - Foglio: 168 - Particella: 10929 - Subalterno: 19 >
Totale sheets: 6 - Formato di acquisizione: A3(297x420) - Formato stampa richiesto: A3(297x420)
Ultima planimetria in atti

Agenzia del Territorio
CATASTO FABBRICATI
Ufficio provinciale di
Novara


Dichiarazione protocollo n. NO0170705 del 06/08/2010
168 - Particella: 10929 - Subalterno: 19 >
Planimetria di u.i.u. in Comune di Novara
Viale Francesco Ferrucci civ. 33

Identificativi Catastali:
Sezione:
Foglio: 168
Particella: 10929
Subalterno: 19

Compilata da:
Sanna Aldo
Iscritto all'albo:
Geometri
Prov. Novara N. 2151


n.2 Scala 1: 200

VIALE FERRUCCI

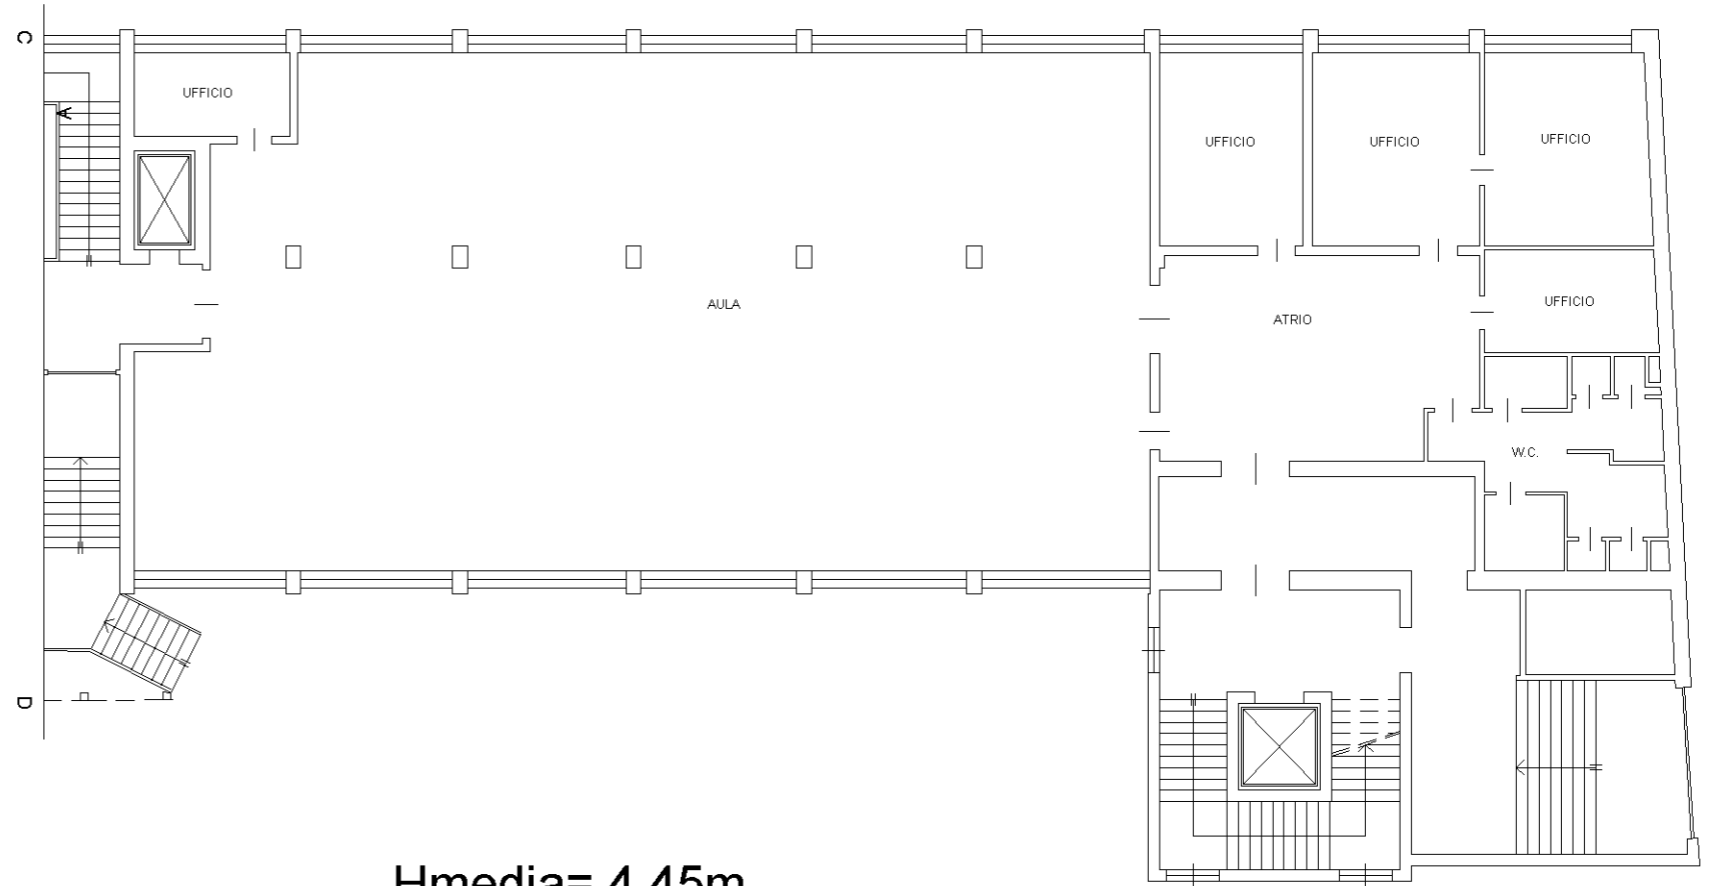


Hmedia= 4.45m

VIALE FERRUCCI

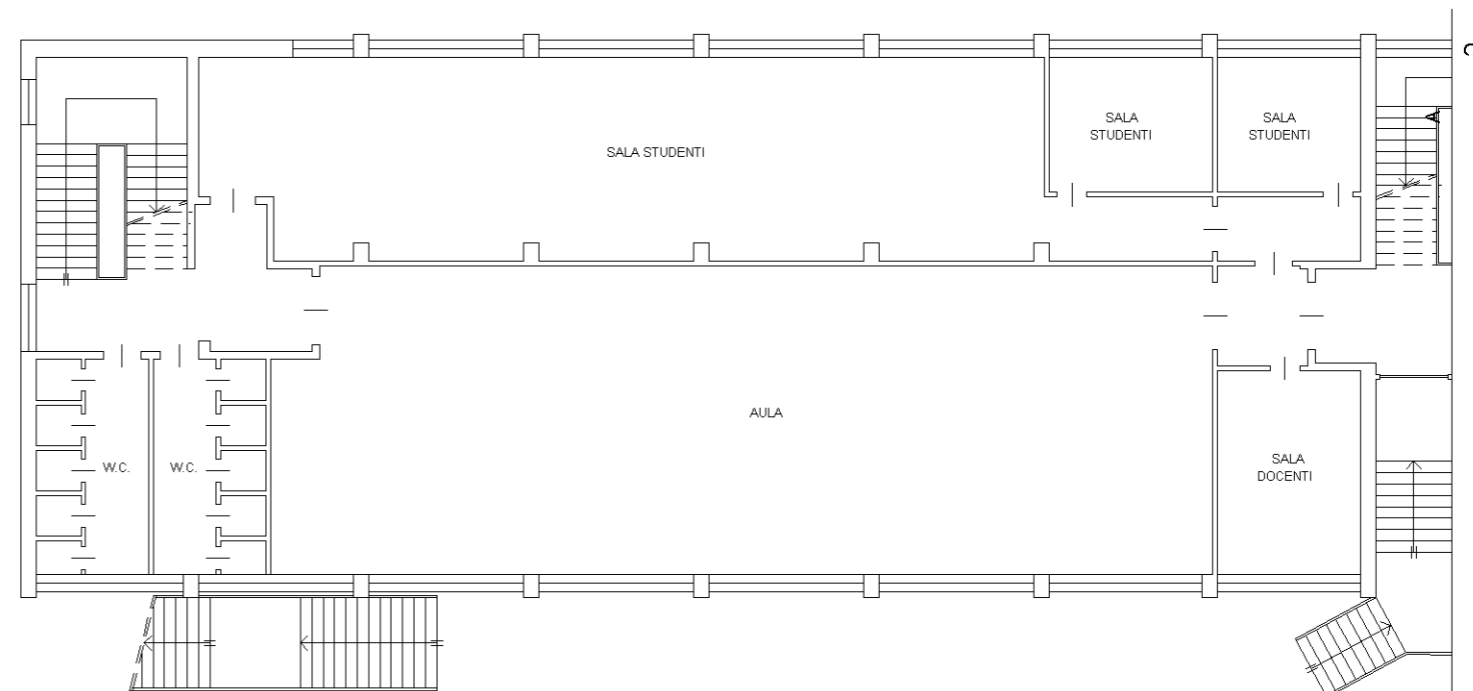

10 metri

PIANO RIALZATO

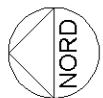

Data: 03/10/2016 - n. T95983 - Richiedente: CRTFLD71R18L219C

Data: 03/10/2016 - n. T95983 - Richiedente: CRTFLD71R18L219C
Totale schede: 6 - Formato di acquisizione: A3(297x420) - Formato stampa richiesto: A3(297x420)
Ultima planimetria in atti

Agenzia del Territorio
CATASTO FABBRICATI
Ufficio provinciale di
Novara


Dichiarazione protocollo n. NO0170705 del 06/08/2010
168 - Particella: 10929 - Subalterno: 19 >
Planimetria di u.i.u. in Comune di Novara
Viale Francesco Ferrucci civ. 33

Identificativi Catastali:
Sezione:
Foglio: 168
Particella: 10929
Subalterno: 19

Compilata da:
Sanna Aldo
Iscritto all'albo:
Geometri
Prov. Novara N. 2151


n. 3 Scala 1: 200

VIALE FERRUCCI

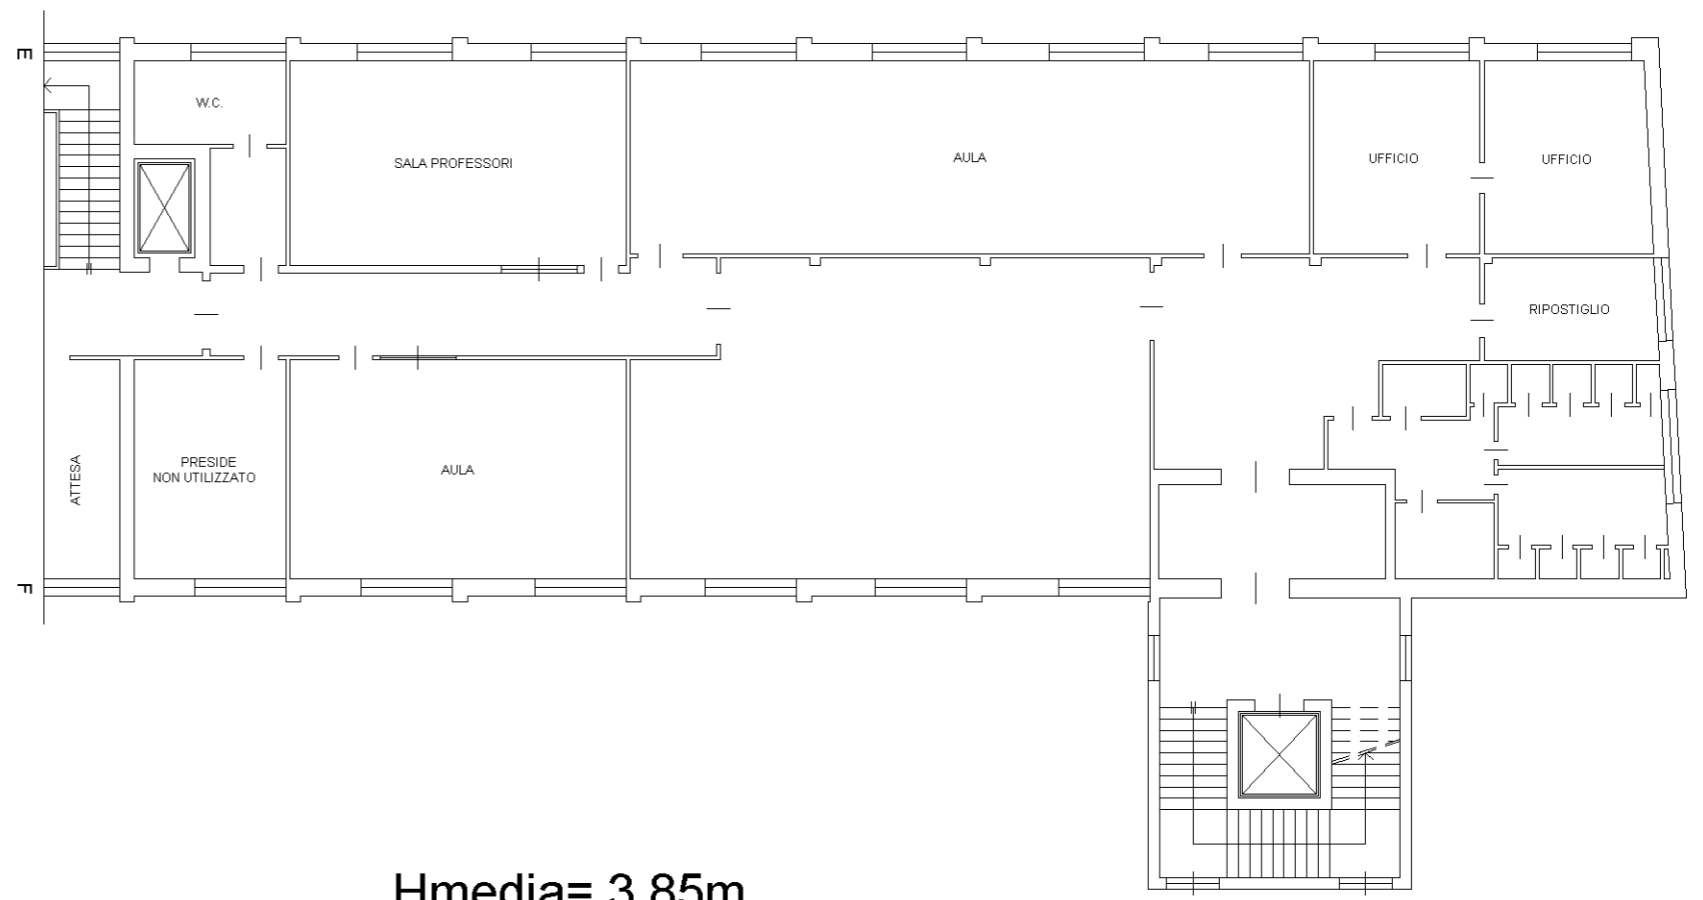


Hmedia= 3.85m

VIALE FERRUCCI

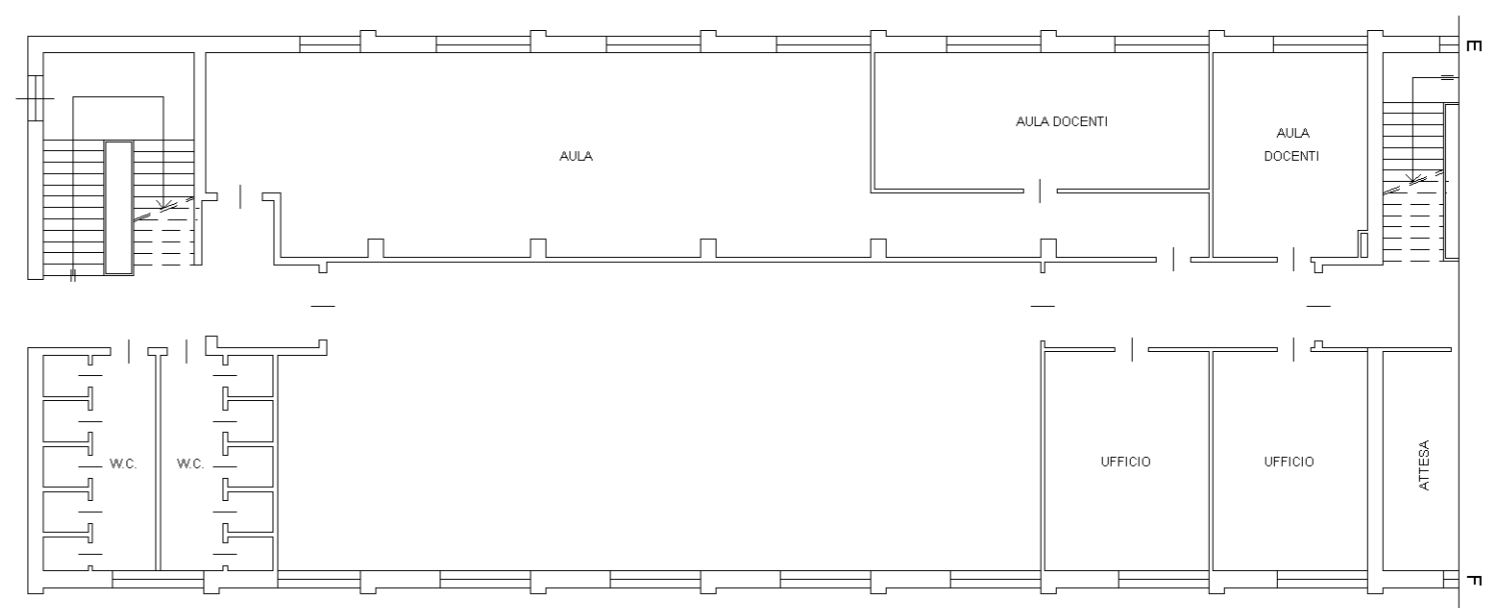

PIANO PRIMO

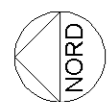

10 metri

Data: 03/10/2016 - n. T95983 - Richiedente: CRTFLD71R18L219C

Data: 03/10/2016 - n. T95983 - Richiedente: CRTFLD71R18L219C
Totale schede: 6 - Formato di acquisizione: A3(297x420) - Formato stampa richiesto: A3(297x420)
Ultima planimetria in atti

Agenzia del Territorio
CATASTO FABBRICATI
Ufficio provinciale di
Novara

Dichiarazione protocollo n. NO0170705 del 06/08/2010
168 - Particella: 10929 - Subalterno: 19 >
Planimetria di u.i.u. in Comune di Novara

Viale Francesco Ferrucci

civ. 33

Identificativi Catastali:

Sezione:
Foglio: 168
Particella: 10929
Subalterno: 19


Compilata da:

Sanna Aldo
Iscritto all'albo:
Geometri
Prov. Novara


N. 2151

n. 4 Scala 1: 200

VIA F. FERRUCCI

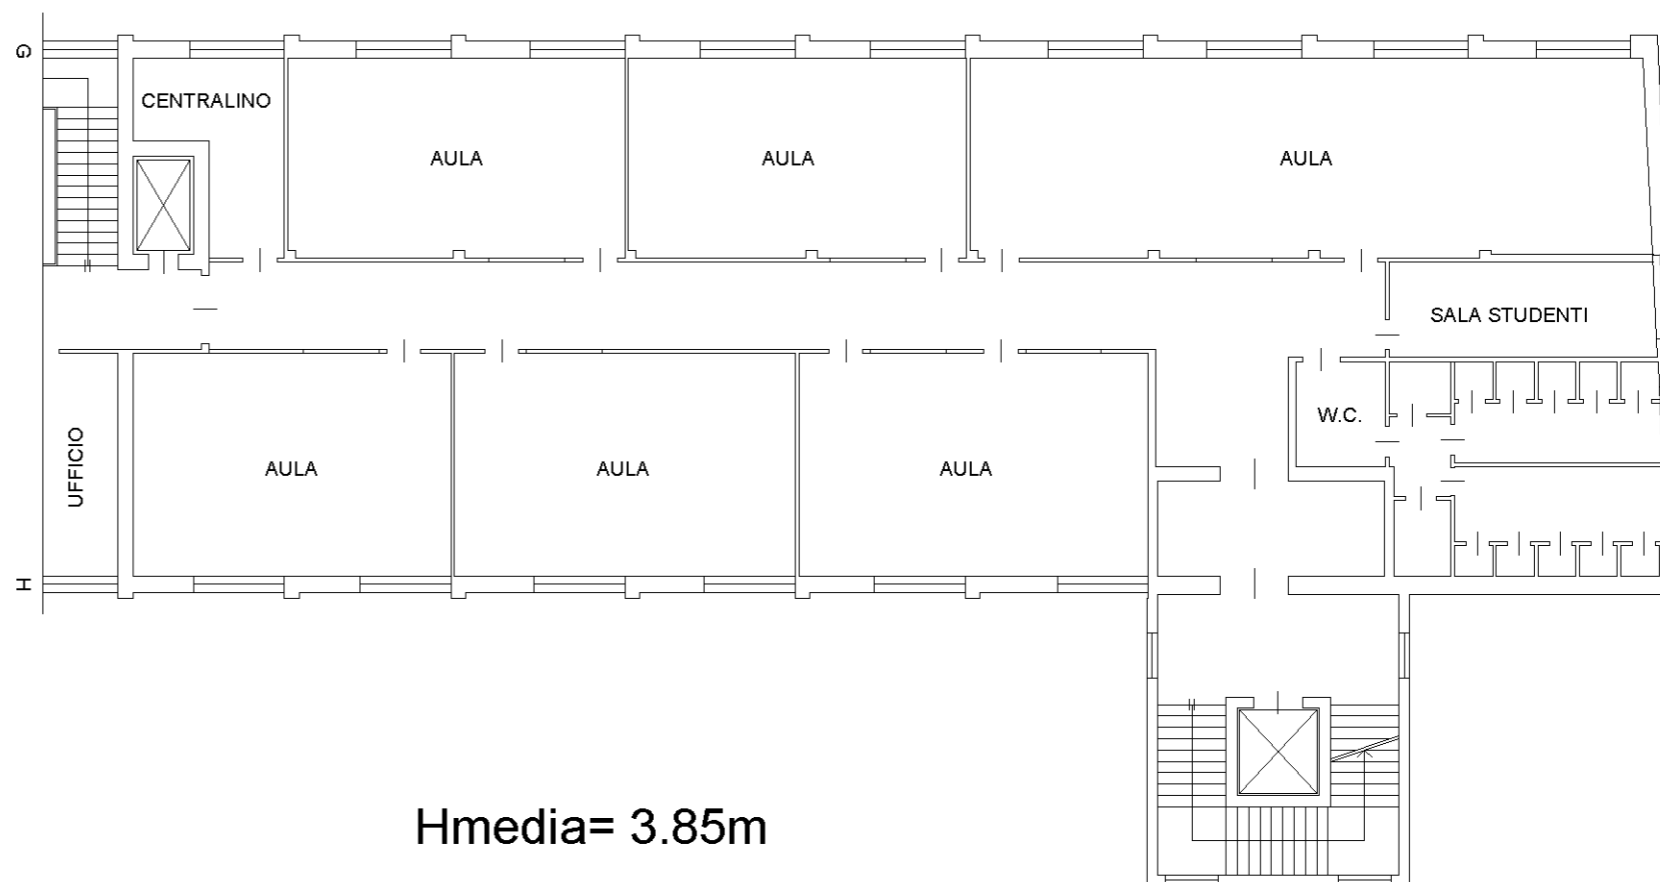

VIA F. FERRUCCI

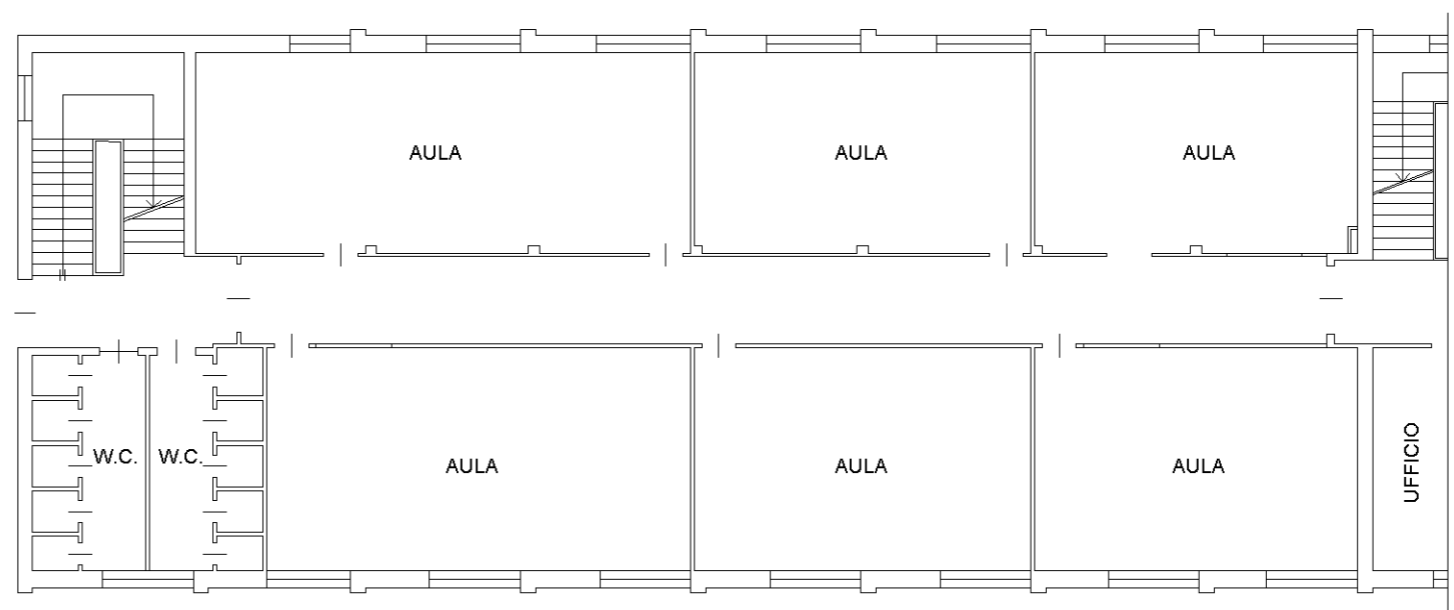

10 metri

Data: 03/10/2016 - n. T95983 - Richiedente: CRTFLD71R18L219C

Data: 03/10/2016 - n. T95983 - Richiedente: CRIFLD71R18L219C
Totale schede: 6 - Formato di acquisizione: A3(297x420) - Formato stampa richiesto: A3(297x420)
Ultima planimetria in atti

Agenzia del Territorio
CATASTO FABBRICATI
Ufficio provinciale di
Novara


Dichiarazione protocollo n. NO0170705 del 06/08/2010
168 - Particella: 10929 - Subalterno: 19 >
Planimetria di u.i.u. in Comune di Novara
Viale Francesco Ferrucci civ. 33

Identificativi Catastali:
Sezione:
Foglio: 168
Particella: 10929
Subalterno: 19

Compilata da:
Sanna Aldo
Iscritto all'albo:
Geometri
Prov. Novara N. 2151

n.5 Scala 1: 200



VIA F. FERRUCCI

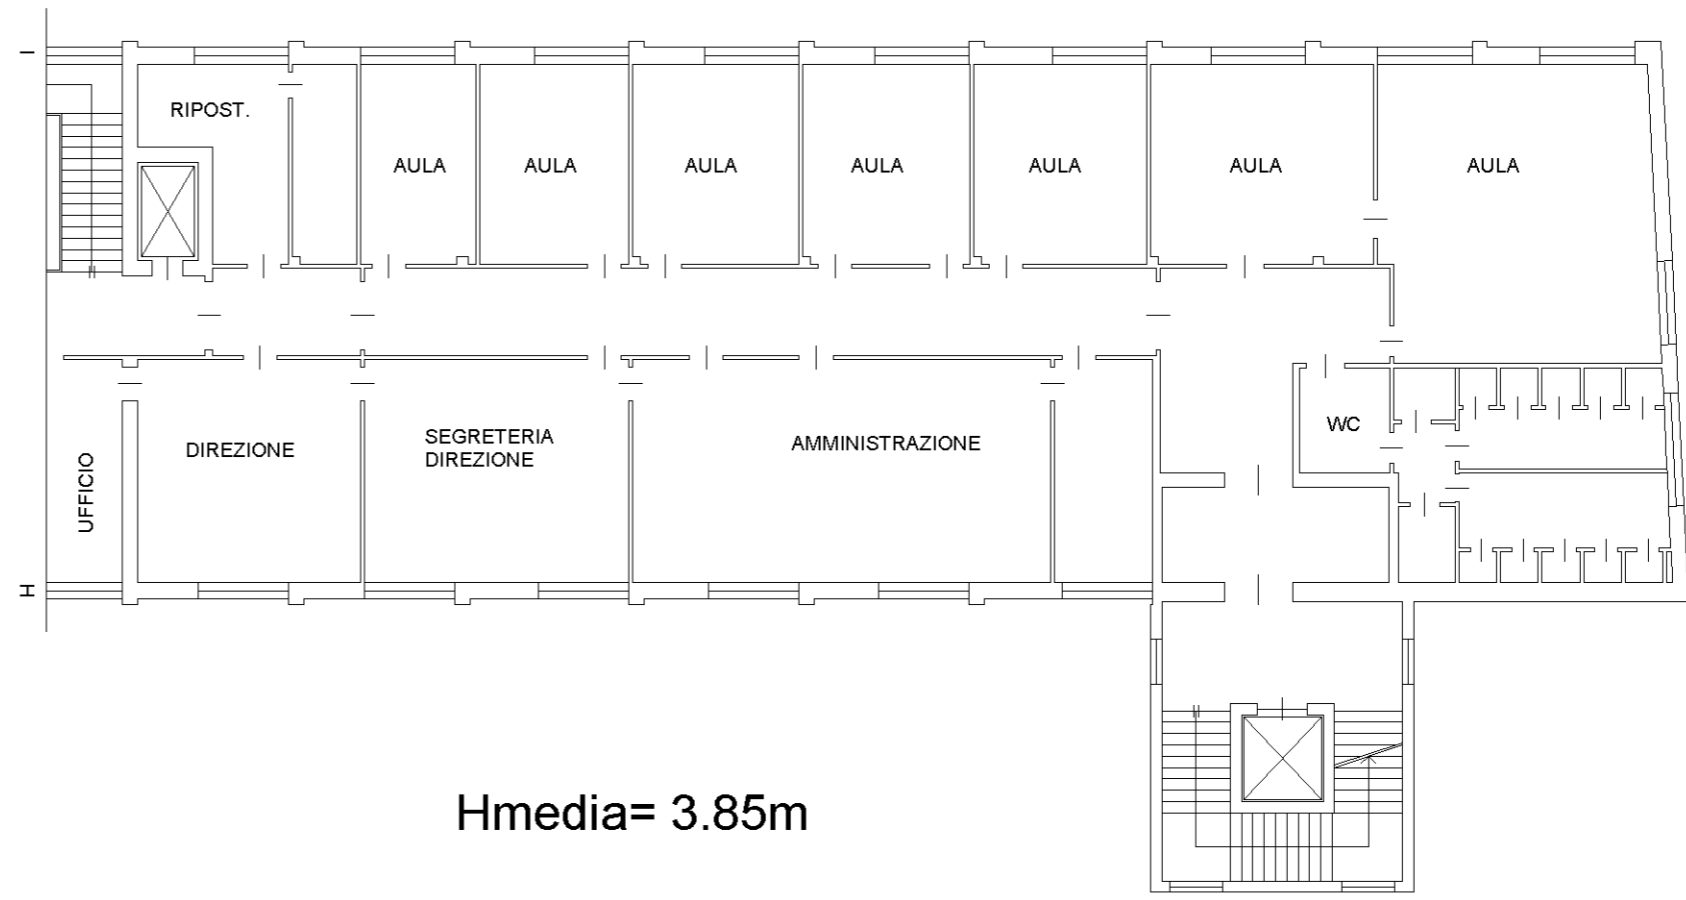

PIANO TERZO

Hmedia= 3.85m

VIA F. FERRUCCI

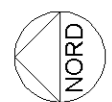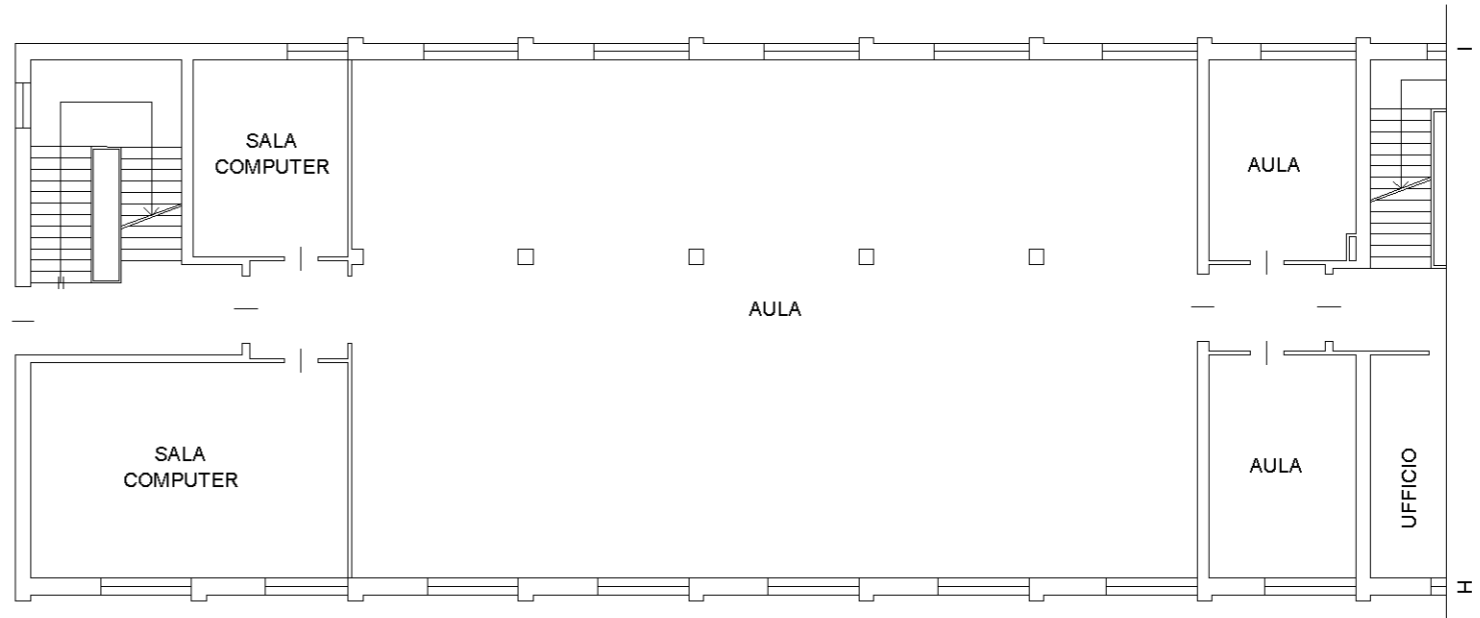

Data: 03/10/2016 - n. T95983 - Richiedente: CRIFLD71R18L219C

Data: 03/10/2016 - n. T95983 - Richiedente: CRIFLD71R18L219C
Totale schede: 6 - Formato di acquisizione: A3(297x420) - Formato stampa richiesto: A3(297x420)
Ultima planimetria in atti

Agenzia del Territorio
CATASTO FABBRICATI
Ufficio provinciale di
Novara


Dichiarazione protocollo n. NO0170705 del 06/08/2010
168 - Particella: 10929 - Subalterno: 19 >
Planimetria di u.i.u. in Comune di Novara
Viale Francesco Ferrucci civ. 33

Identificativi Catastali:
Sezione:
Foglio: 168
Particella: 10929
Subalterno: 19


Compilata da:
Sanna Aldo
Iscritto all'albo:
Geometri
Prov. Novara N. 2151

n. 6 Scala 1: 200


PIANO QUARTO

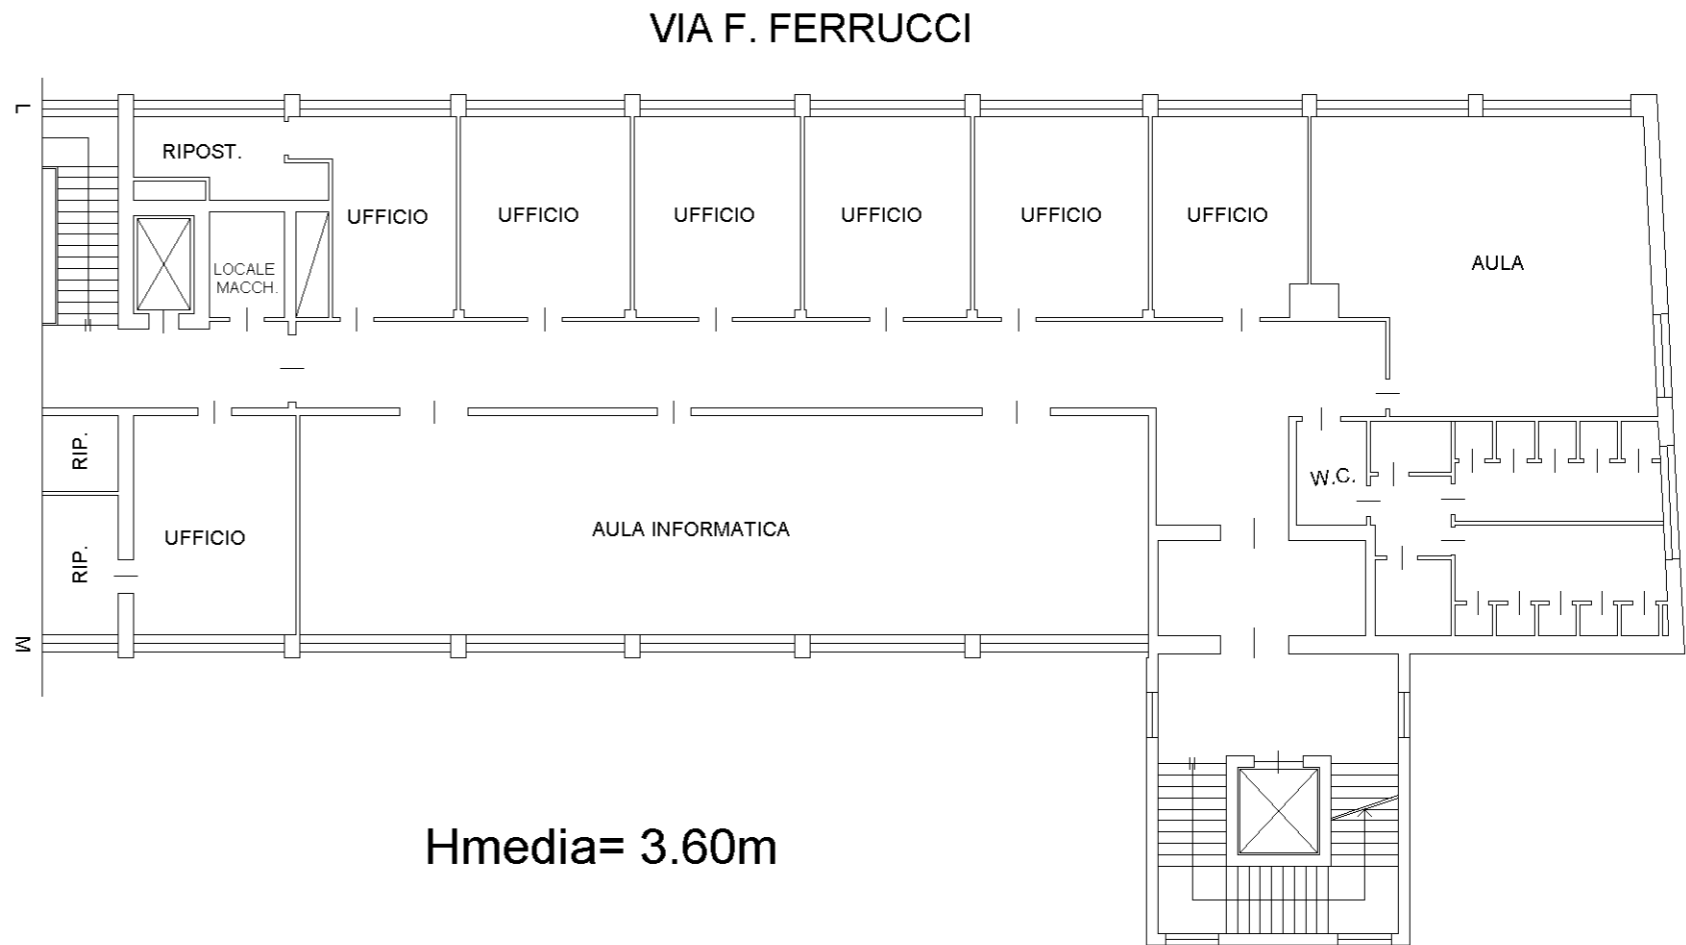

Hmedia= 3.60m

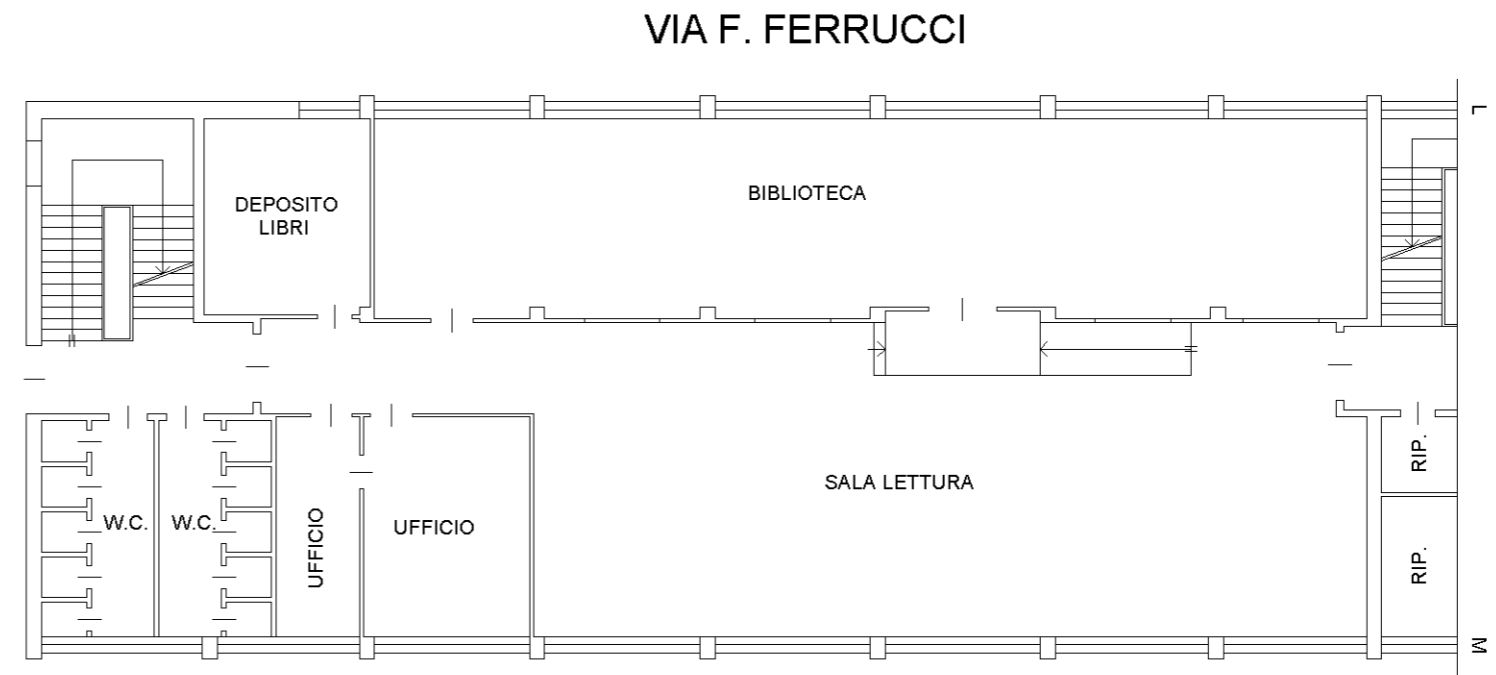

10 metri

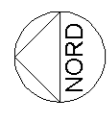

Data: 03/10/2016 - n. T95983 - Richiedente: CRIFLD71R18L219C