


PIANTA PIANO PRIMO  
AREA DI INTERVENTO  
STATO DI FATTO

C.so Cento Cannoni

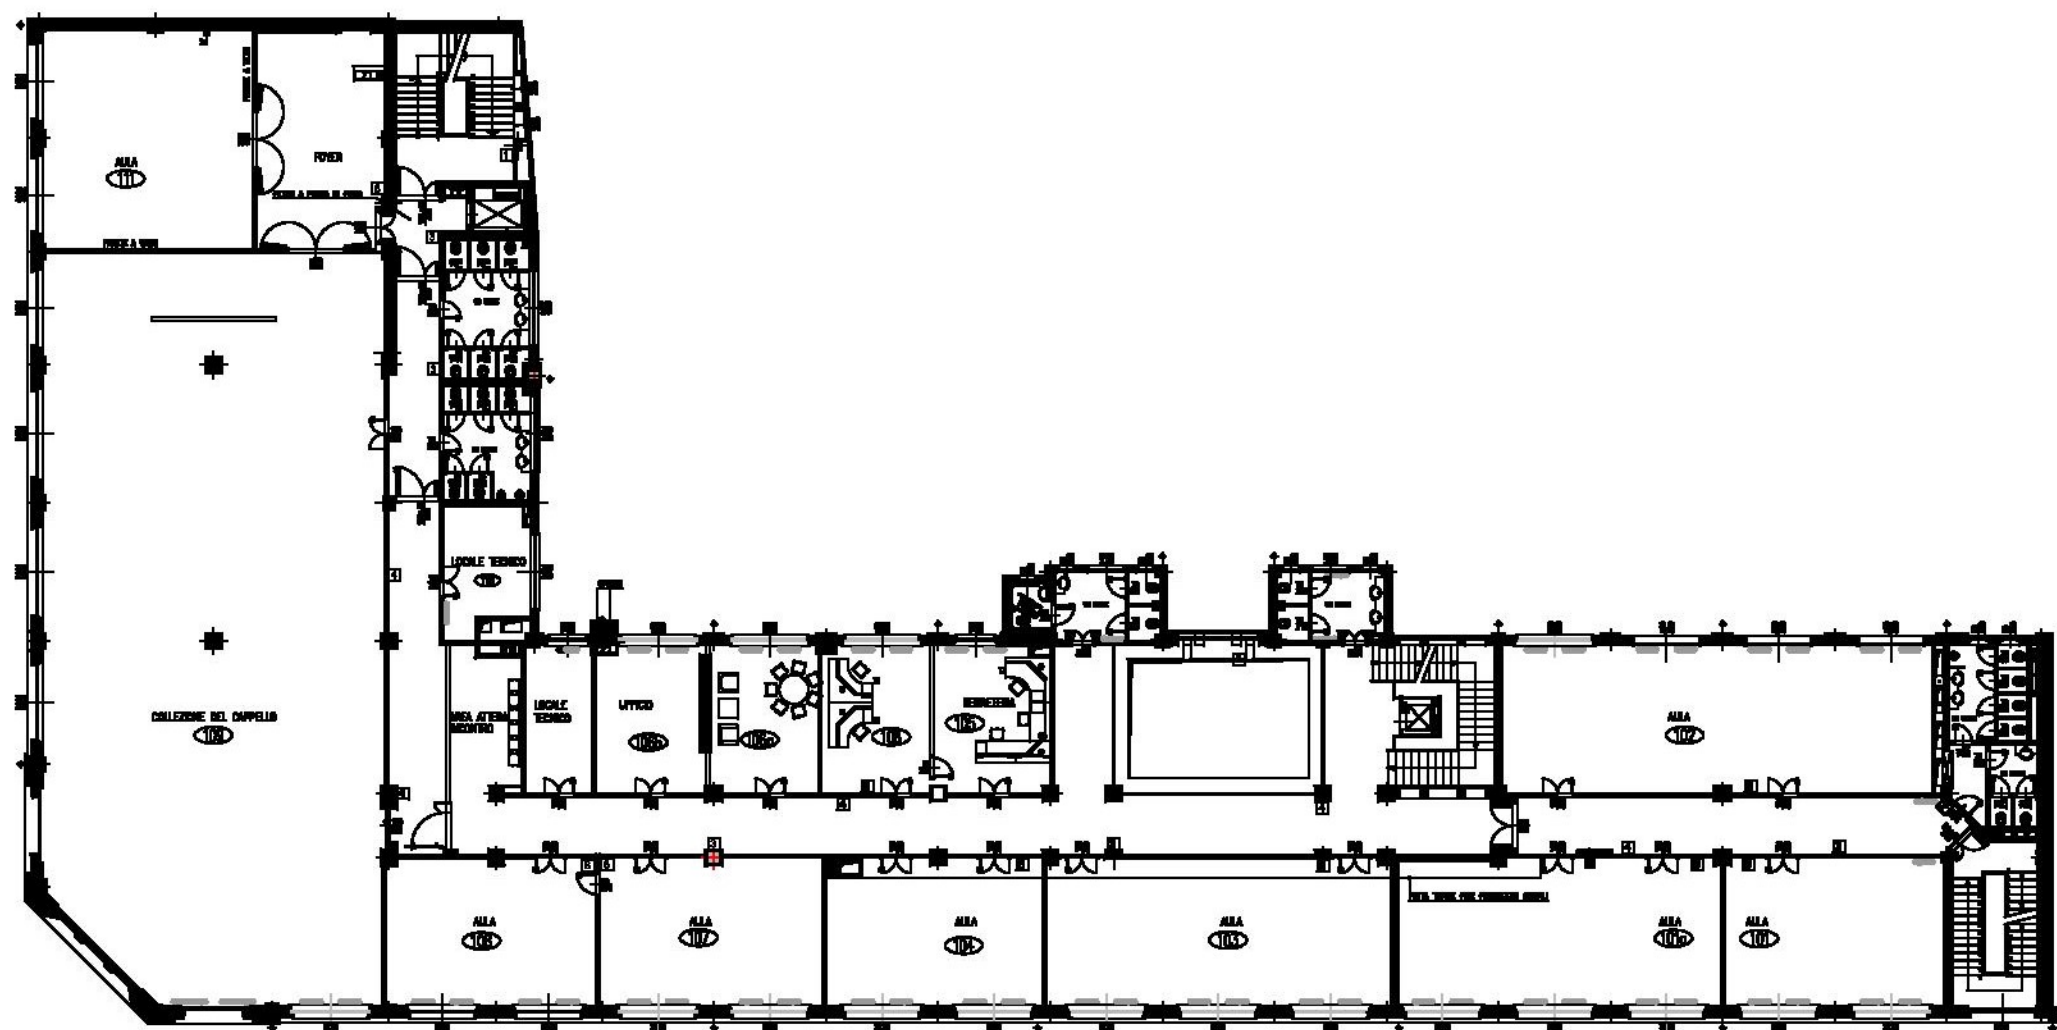

UNIVERSITÀ DEL PIEMONTE ORIENTALE

SETTORE RISORSE PATRIMONIALI

Edilizia e Infrastrutture

Via Duomo 6 - 13100 Vercelli

Tel. 0161261561 - fax 0161213290

[tecnico@uniupo.it](mailto:tecnico@uniupo.it)