


PIANTA PIANO PRIMO AREA DI INTERVENTO

PROGETTO

Sala Lauree 148 p.

sala studio 36 p.

Aula 164 p.

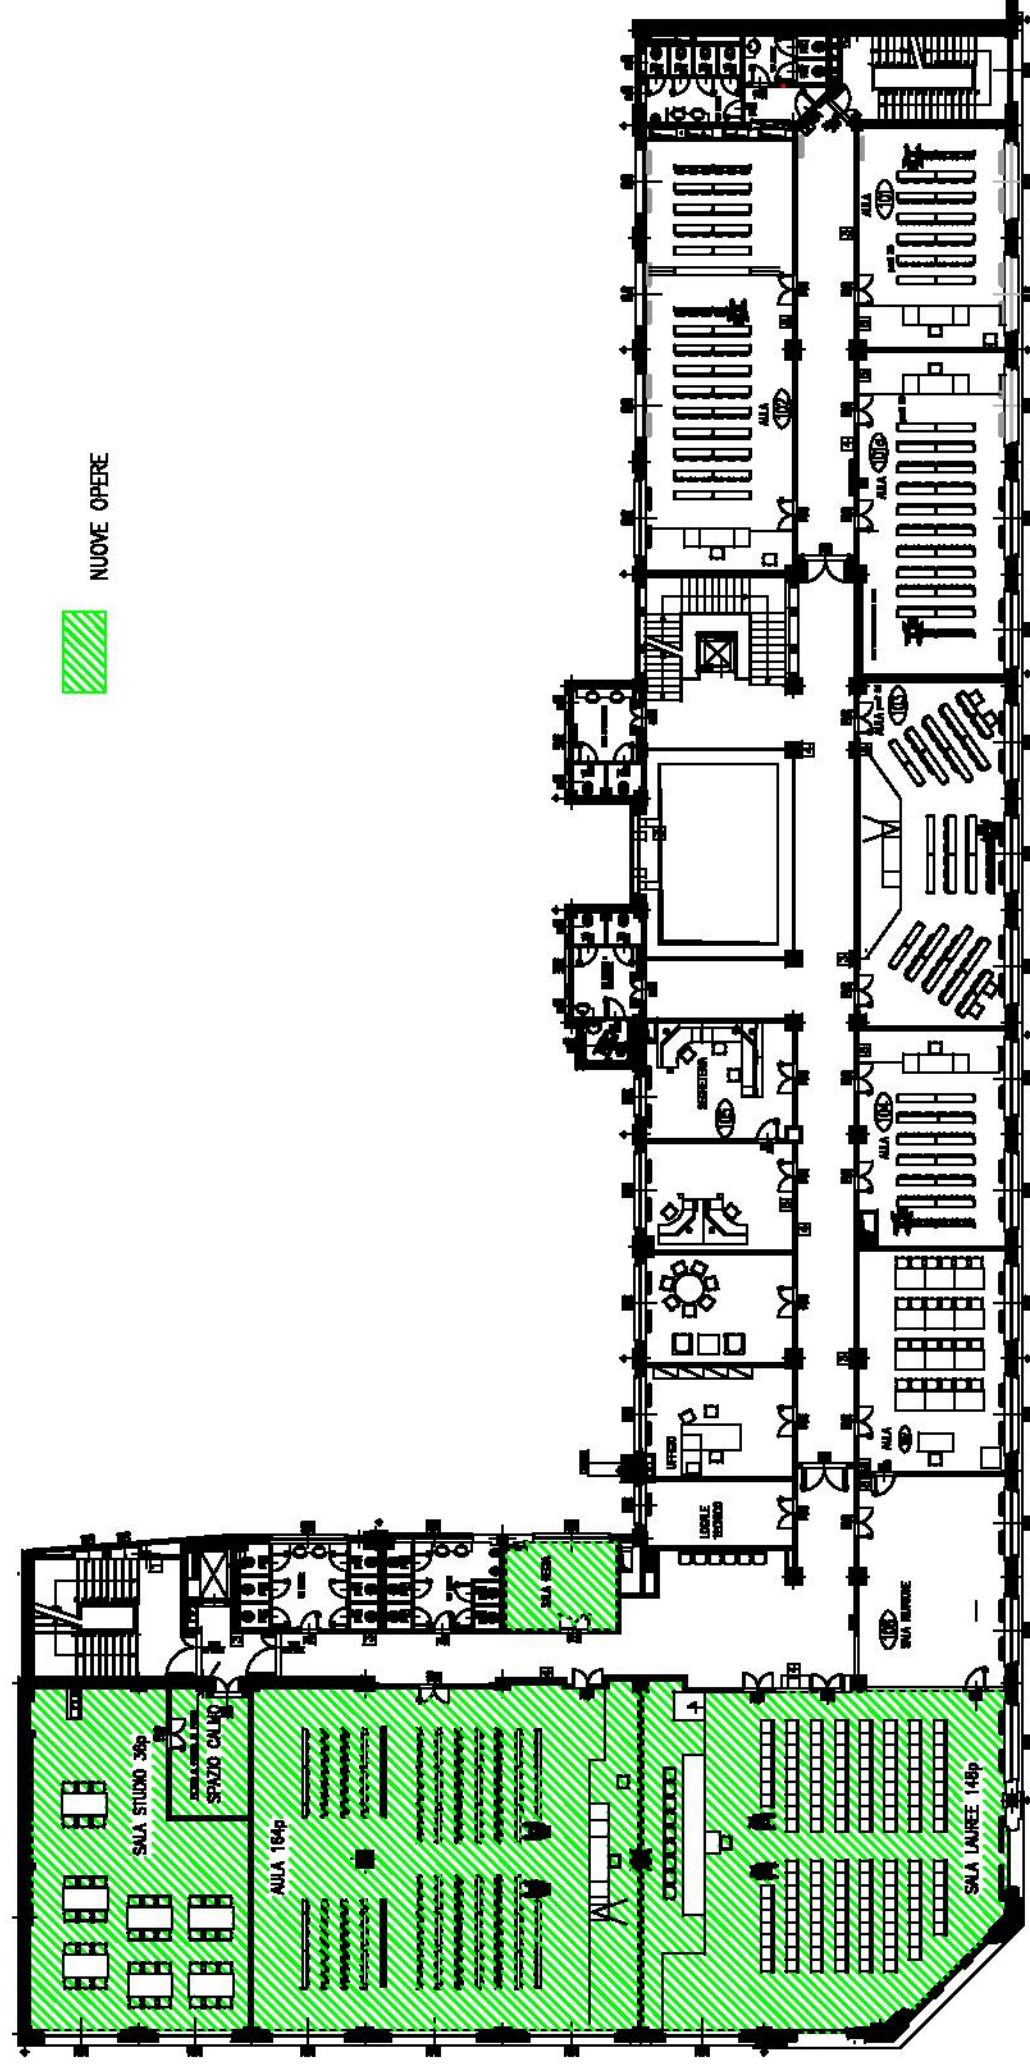

10



UNIVERSITÀ DEL PIEMONTE ORIENTALE
SETTORE RISORSE PATRIMONIALI
Edilizia e Infrastrutture
Via Duomo 6 - 13100 Vercelli
Tel. 0161261561 - fax 0161213290
tecnico@unupo.it

C.so Cento Cannoni