


AVVERTENZE

- Mantenere la calma
- Dirigersi in modo ordinato all'esterno dell'edificio seguendo la via indicata dall'apposita segnaletica;
- Non usare gli ascensori

NUMERI UTILI

- 0161/226340 - Portineria
- 118 - Emergenza sanitaria
- 115 - Vigili del Fuoco
- 112/113 - Pronto intervento

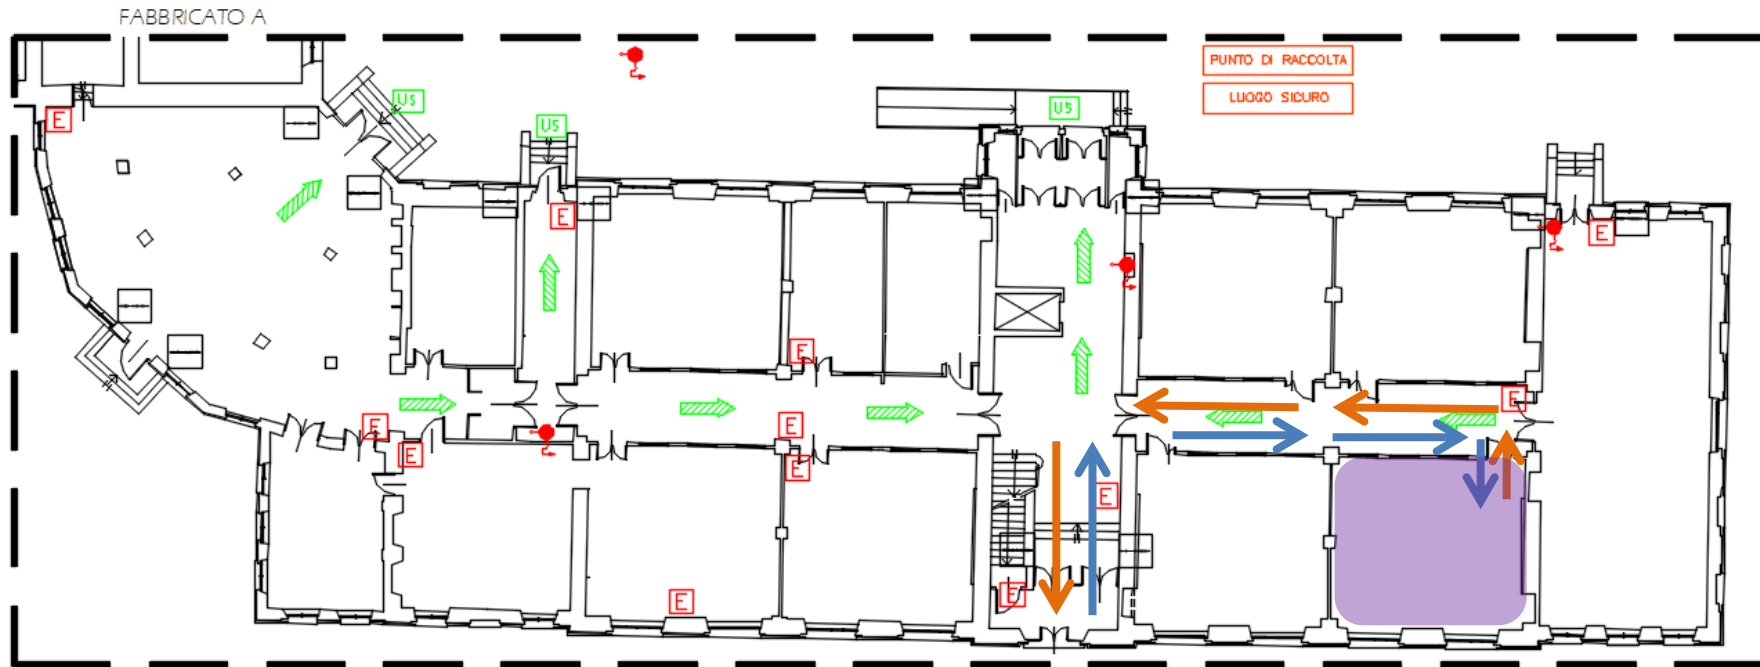

CODIFICA DEI FABBRICATI



- Percorso verso l'alto
- Percorso verso il basso
- Percorso orizzontale
- Primo soccorso
- Uscita di sicurezza con porta antipanico
- Idranti a cassetta UNI 45
- Estintori
- Naspi UNI 25
- Idranti a colonna UNI 70 soprasuolo
- VOI SIETE QUI

UNIVERSITA' PIEMONTE ORIENTALE POLO FORMATIVO SAN GIUSEPPE

AGGIORNAMENTO:

PIANO TERRA - FABBRICATO C/D
Disegno NON in scala



Area Concorsuale



Percorso Uscita



Percorso Ingresso