
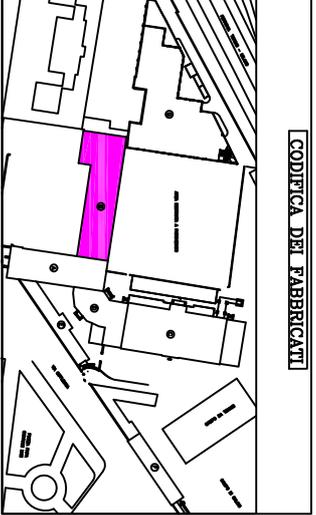


- LEGENDA**
- ESTINTORE PORTATILE A POLVERE
 - IRRADIANTE A MURO CON TUBAZIONE FLESSIBILE E LANCIA
 - PUNTO MANUALE DI SEGNALAZIONE INCENDI
 - RIVELATORE DI FUMO OTTICO
 - RIVELATORE GAS
 - QUADRO ELETTRICO
 - USCITA DI SICUREZZA CON PORTA DONNA DI MANIGLIA ANTI-PANICO
 - VERSO L'ALTO
 - VERSO IL BASSO
 - ORIZZONTALE
 - PRONTO SOCCORSO
 - IDRANTE SOPRASUOLO
 - VOI SIETE QUI

- PERCORSO INGRESSO
- PERCORSO USCITA
- AREA CONCORSALE

- NORME DI COMPORTAMENTO IN CASO DI EMERGENZA**
- MANTENERE LA CALMA
 - INTERROMPERE QUALSIASI ATTIVITA'
 - ABBANDONARE GLI EFFETTI PERSONALI E L'EQUIPAGGIAMENTO UTILIZZATO
 - AIUTARE LE PERSONE NON AUTOSUFFICIENTI
 - IN CASO D'INCENDIO FUORI DELLA VS. STANZA, CHIUDERE LA PORTA
 - APPARE LE FESSURE, APRIRE LA FINESTRA, SEGNALARE LA PROPRIA PRESENZA
 - IN CASO D'INCENDIO NELLA VS. STANZA, CHIUDERE LE FINESTRE, ABBANDONARE LA STANZA, CHIUDERE LA PORTA, AVVERTIRE LA SQUADRA D'EMERGENZA
 - USARE I PRESIDI ANTINCENDIO (ESTINTORI ED IDRANTI) INDICATI DALLA SEGNALETICA IN COLORE ROSSO SOLO IN FASE INIZIALE D'INCENDIO E SOLO SE SI RITIENE DI POTERLO FARE IN SICUREZZA
 - SEGUIRE LE VIE DI FUGA INDICATE NELLE APPOSITE PIANTE E LA SEGNALETICA DI COLORE VERDE
 - NON USARE/NON FAR USARE L'ASCENSORE
 - RACGIUNGERE IL PUNTO DI RACCOLTA SEGNATO NELLE PIANTE DEL PIANO D'EMERGENZA

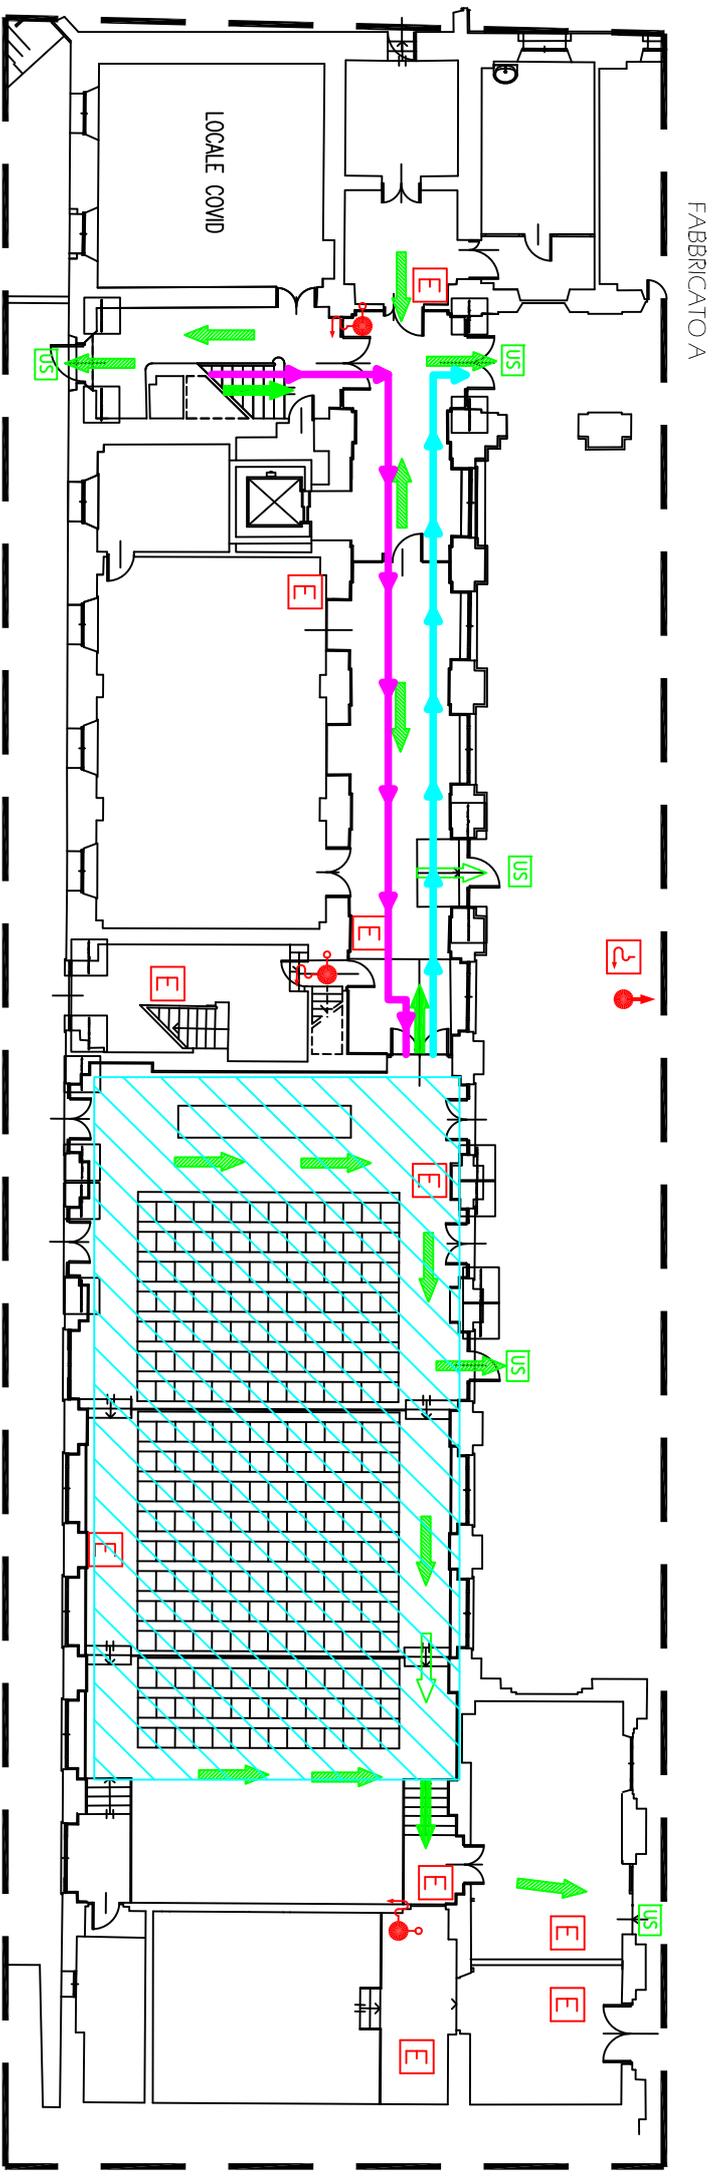

UNIVERSITA' PIEMONTE ORIENTALE
 POLO FORMATIVO SAN GIUSEPPE

AGGIORNAMENTO: PIANO TERRA - FABBRICATO B

Disegno NON in scala