














LEGENDA


- | | |
|--|---|
|  ESTINTORE PORTATILE A POLVERE |  USCITA DI SICUREZZA CON PORTA DOTATA DI MANIGLIONI ANTIPANICO |
|  IDRANTE A MURO CON TUBAZIONE FLESSIBILE E LANCIA |  VERSO L'ALTO |
|  PUNTO MANUALE DI SEGNALAZIONE INCENDI |  VERSO IL BASSO |
|  RIVELATORE DI FUMO OTTICO |  ORIZZONTALE |
|  RIVELATORE GAS |  PRONTO SOCCORSO |
|  QUADRO ELETTRICO |  VOI SIETE QUI |

NORME DI COMPORTAMENTO IN CASO DI EMERGENZA

- MANTENERE LA CALMA
- INTERROMPERE QUALSIASI ATTIVITA'
- ABBANDONARE GLI EFFETTI PERSONALI E L'EQUIPAGGIAMENTO UTILIZZATO
- AIUTARE LE PERSONE NON AUTOSUFFICIENTI
- IN CASO D'INCENDIO FUORI DELLA VS. STANZA, CHIUDERE LA PORTA, TAPPARE LE FESSURE, APRIRE LA FINESTRA, SEGNALARE LA PROPRIA PRESENZA
- IN CASO D'INCENDIO NELLA VS. STANZA, CHIUDERE LE FINESTRE, ABBANDONARE LA STANZA, CHIUDERE LA PORTA, AVVERTIRE LA SQUADRA D'EMERGENZA
- USARE I PRESIDI ANTINCENDIO (ESTINTORI ED IDRANTI) INDICATI DALLA SEGNALETICA IN COLORE ROSSO SOLO IN FASE INIZIALE D'INCENDIO E SOLO SE SI RITIENE DI POTERLO FARE IN SICUREZZA
- SEGUIRE LE VIE DI FUGA INDICATE NELLE APPOSITE PIANTE E LA SEGNALETICA DI COLORE VERDE.
- NON USARE/NON FAR USARE L'ASCENSORE
- RAGGIUNGERE IL PUNTO DI RACCOLTA SEGNATO NELLE PIANTE DEL PIANO D'EMERGENZA

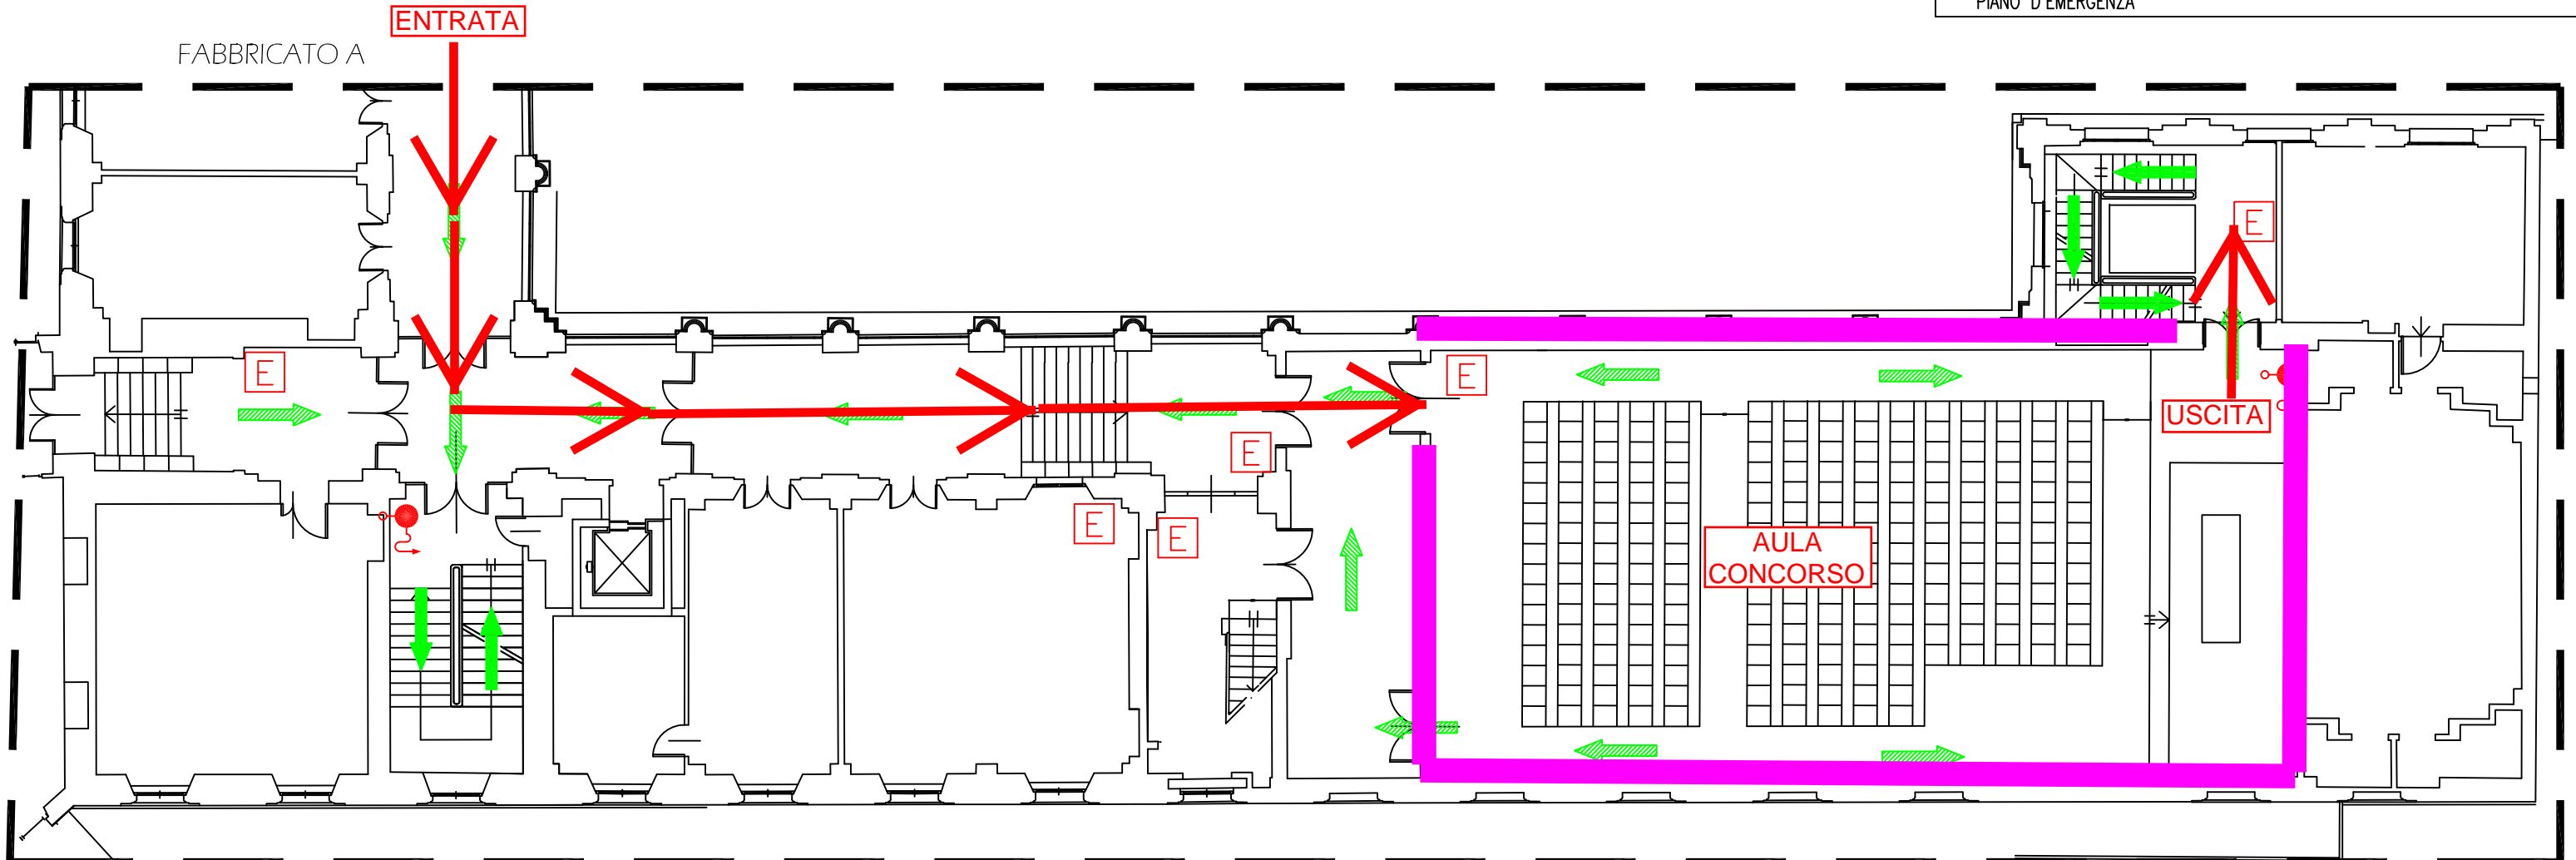

CODIFICA DEI FABBRICATI

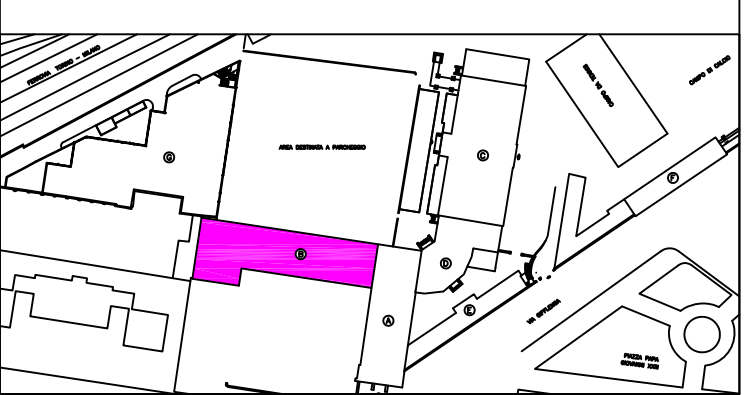

UPO UNIVERSITA' PIEMONTE ORIENTALE
UNIVERSITÀ DEL PIEMONTE ORIENTALE

**UNIVERSITA' PIEMONTE ORIENTALE
POLO FORMATIVO SAN GIUSEPPE**

AGGIORNAMENTO: PIANO PRIMO - FABBRICATO B

Disegno NON in scala