




AREA CONCORSUALE



PERCORSO INGRESSO



PERCORSO USCITA

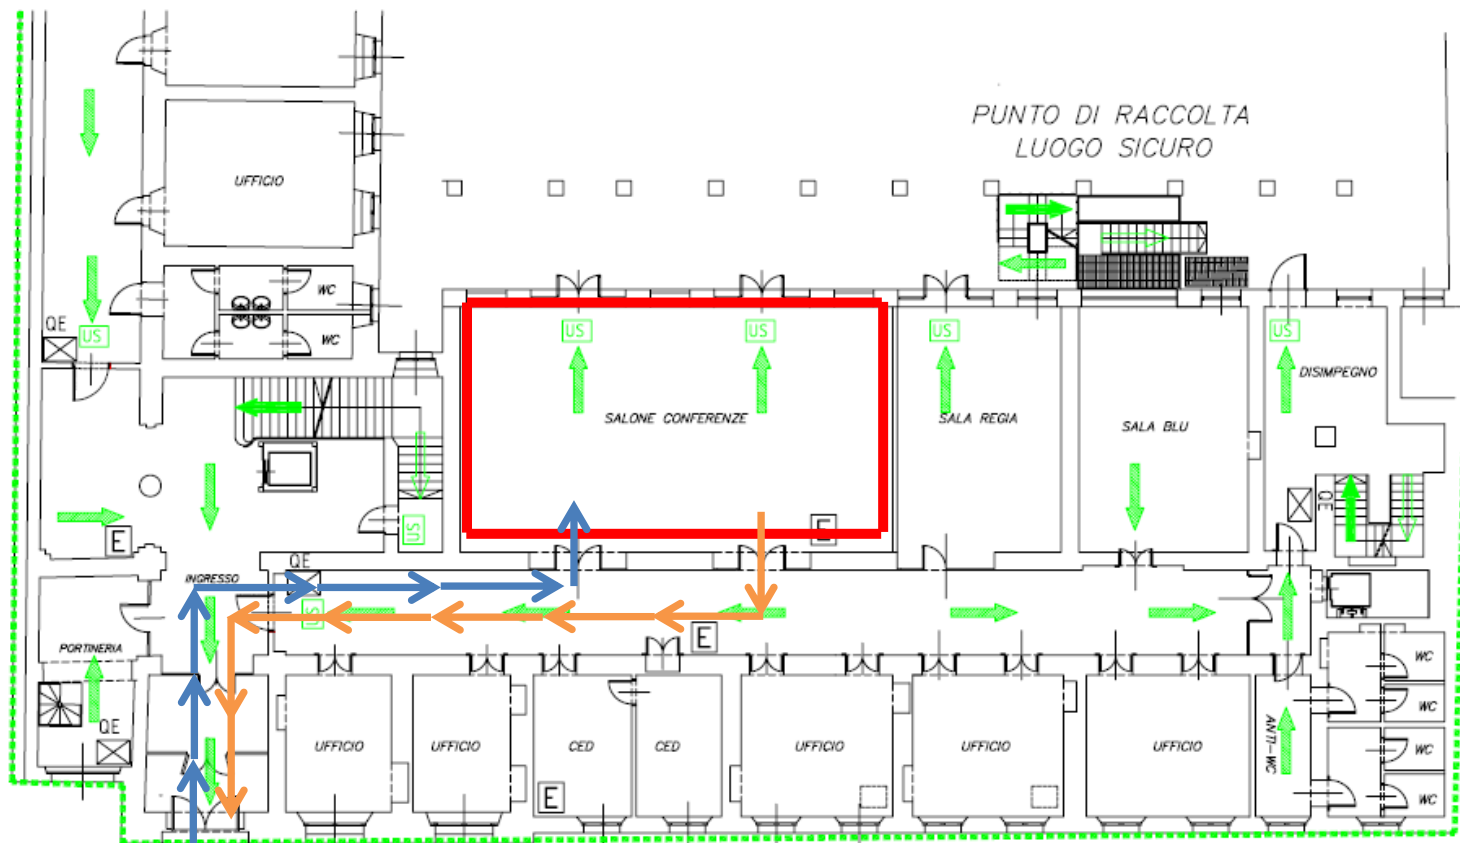

INGRESSO/USCITA - Via Duomo 6

LEGENDA

- | | |
|--|---|
| ESTINTORE PORTATILE A POLVERE | USCITA DI SICUREZZA CON PORTA DOTATA DI MANIGLIONI ANTIPANICO |
| IDRANTE A MURO CON TUBAZIONE FLESSIBILE E LANCIA | VERSO L'ALTO |
| PUNTO MANUALE DI SEGNALAZIONE INCENDI | VERSO IL BASSO |
| RIVELATORE DI FUMO OTTICO | ORIZZONTALE |
| RIVELATORE GAS | PRONTO SOCCORSO |
| QUADRO ELETTRICO | |

PIANO DI EMERGENZA

RETTORATO

PIANO TERRA/OVEST

Università degli Studi del Piemonte Orientale "A.Avogadro"
V.Duomo, 6 -13100 Vercelli

Servizio di Prevenzione e Protezione
V.Duomo, 6 -13100 Vercelli
tel.0161281568-fax 0161213290
previsic@rettorato.unipmn.it

NORME DI COMPORTAMENTO IN CASO DI EMERGENZA

- MANTENERE LA CALMA
- INTERROMPERE QUALSIASI ATTIVITA'
- ABBANDONARE GLI EFFETTI PERSONALI E L'EQUIPAGGIAMENTO UTILIZZATO
- AIUTARE LE PERSONE NON AUTOSUFFICIENTI
- IN CASO D'INCENDIO FUORI DELLA VS. STANZA, CHIUDERE LA PORTA, TAPPARE LE FESSURE, APRIRE LA FINESTRA, SEGNALARE LA PROPRIA PRESENZA
- IN CASO D'INCENDIO NELLA VS. STANZA, CHIUDERE LE FINESTRE, ABBANDONARE LA STANZA, CHIUDERE LA PORTA, AVVERTIRE LA SQUADRA D'EMERGENZA
- USARE I PRESIDI ANTINCENDIO (ESTINTORI ED IDRANTI) INDICATI DALLA SEGNALETICA IN COLORE ROSSO SOLO IN FASE INIZIALE D'INCENDIO E SOLO SE SI RITIENE DI POTERLO FARE IN SICUREZZA
- SEGUIRE LE VIE DI FUGA INDICATE NELLE APPOSITE PIANTE E LA SEGNALETICA DI COLORE VERDE
- NON USARE/NON FAR USARE L'ASCENSORE
- RAGGIUNGERE IL PUNTO DI RACCOLTA SEGNATO NELLE PIANTE DEL PIANO D'EMERGENZA