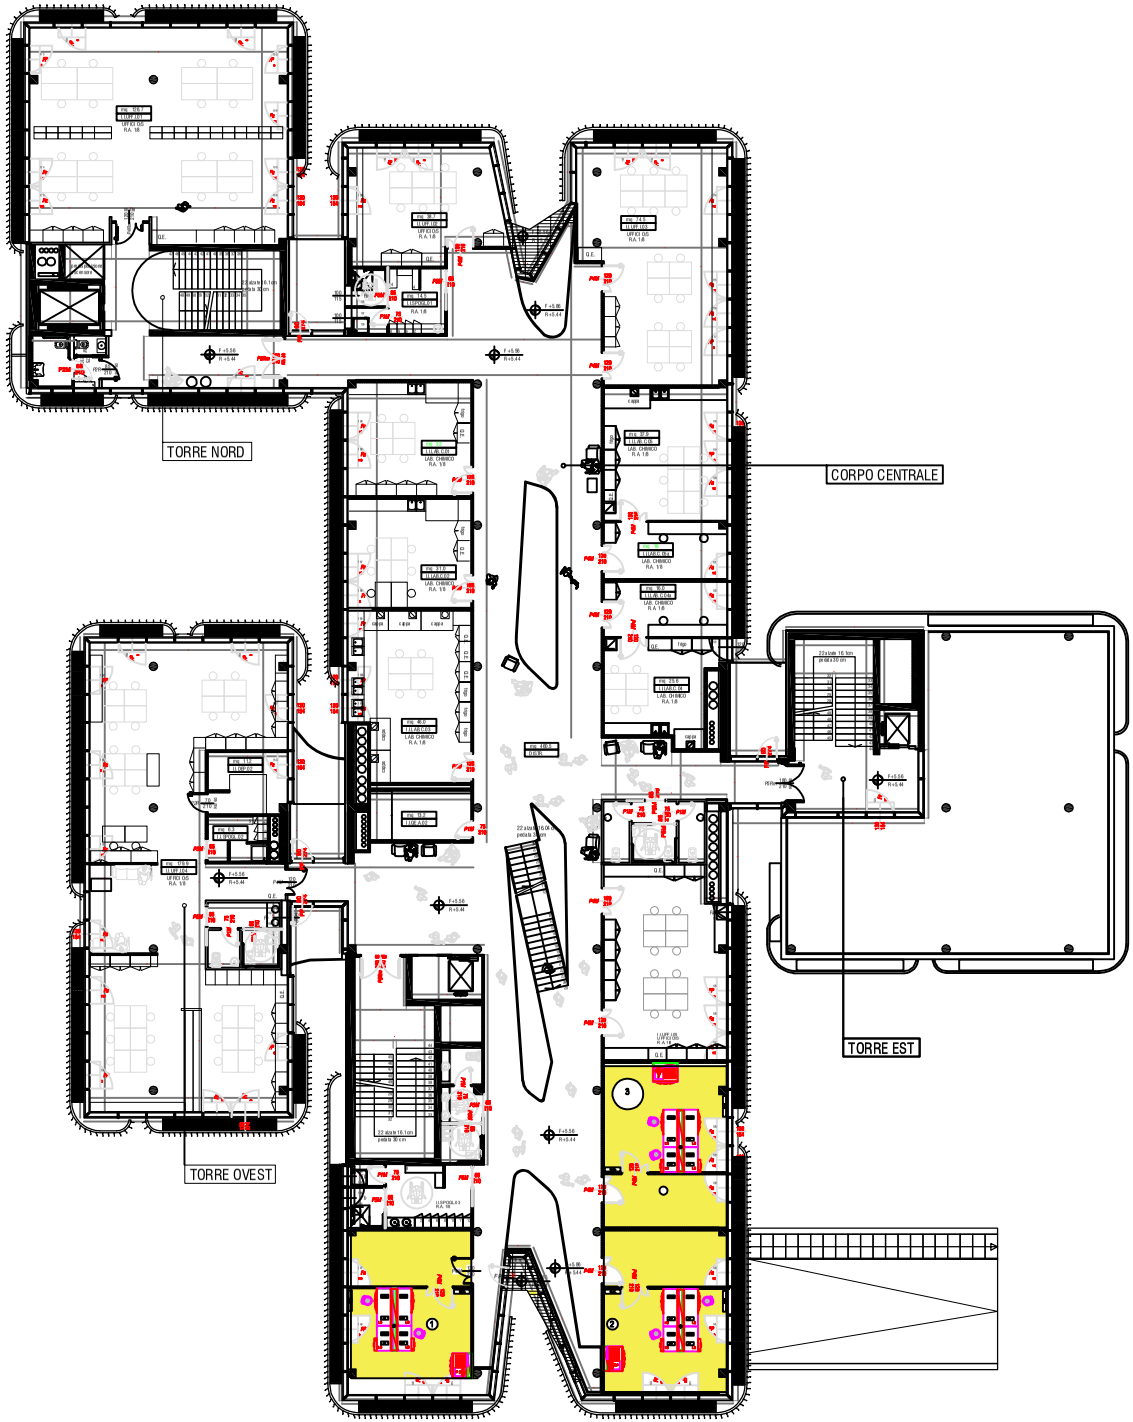
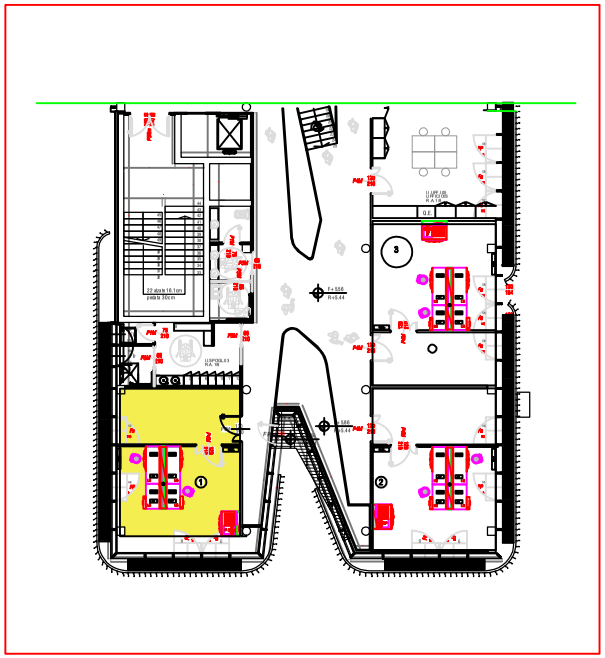
ALLEGATO 1 -
UBICAZIONE LOCALE